


SITUAČNÍ VÝKRES ŠIRŠÍCH VZTAHŮ, M 1:4000

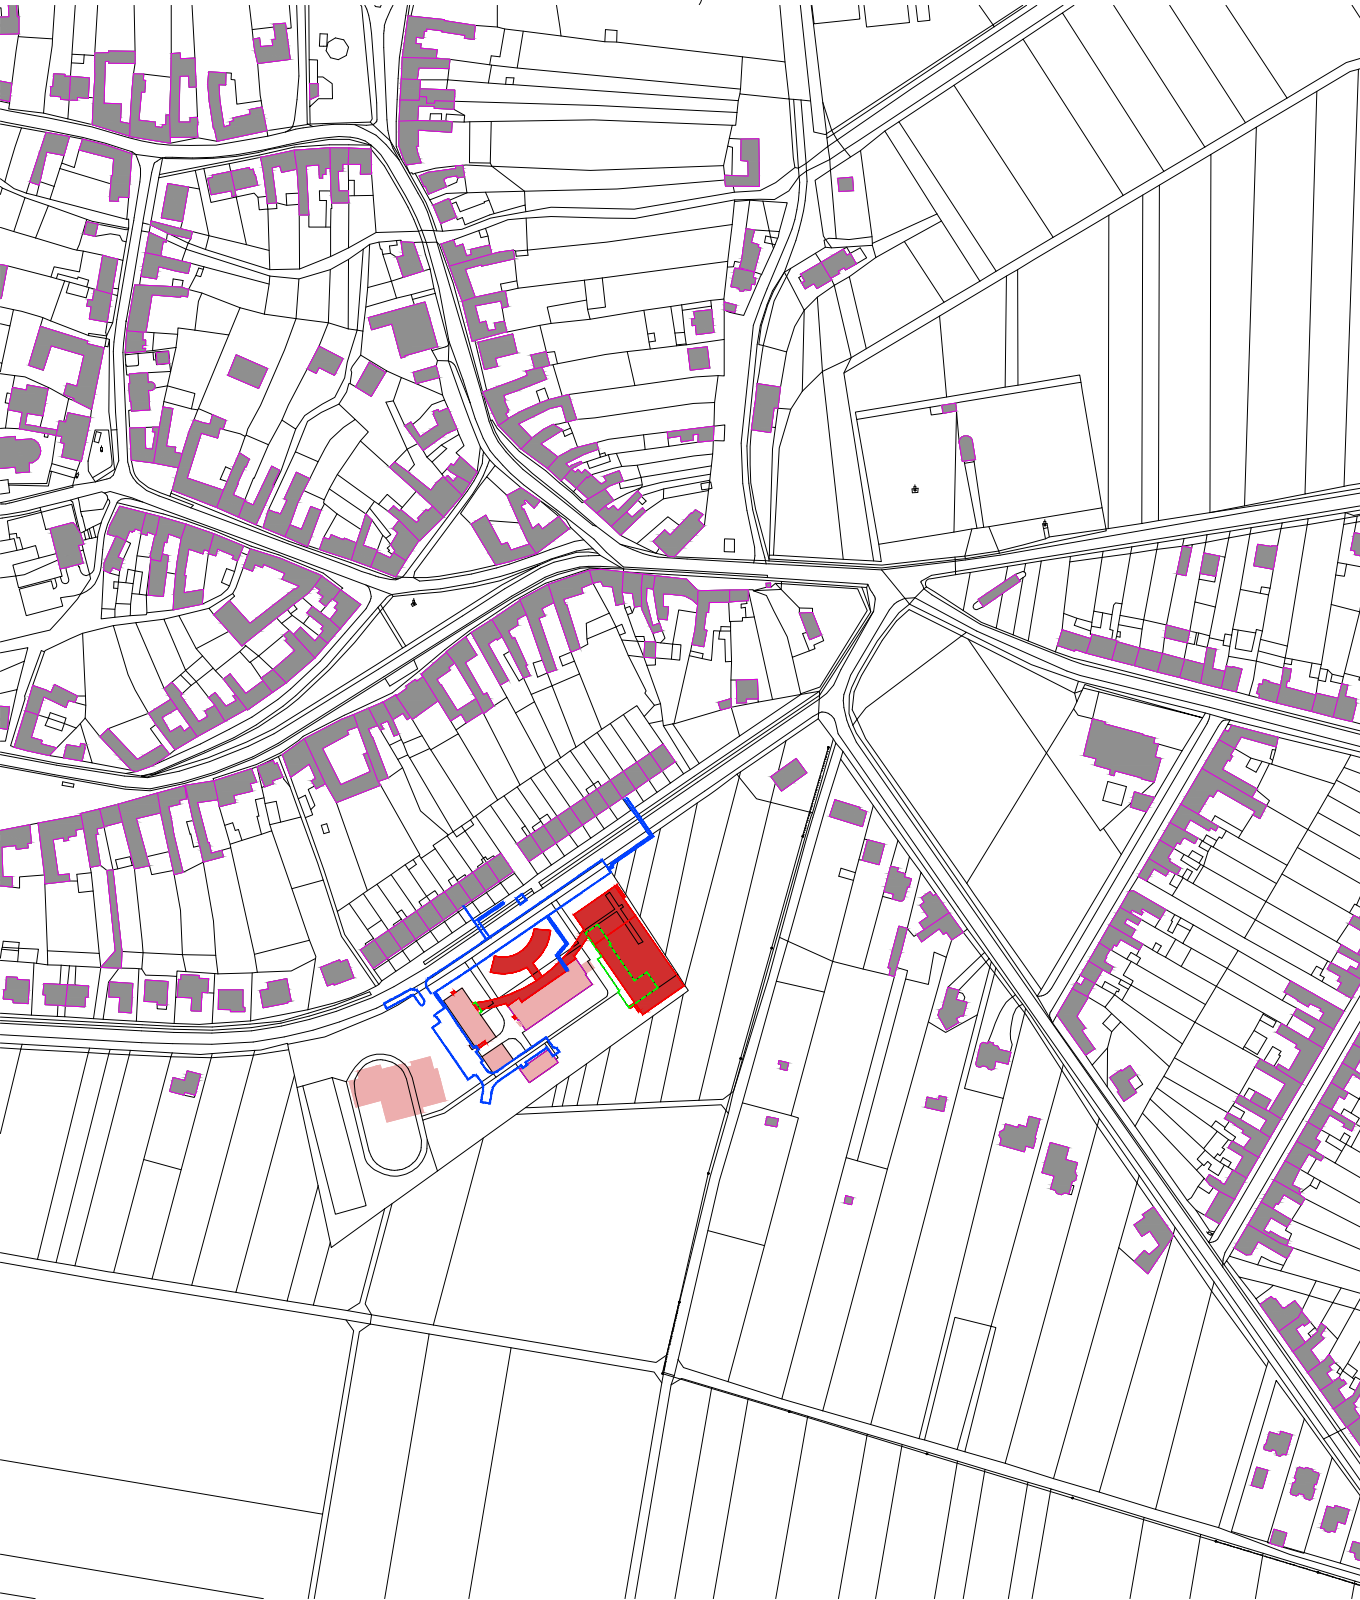

LEGENDA



STÁVAJÍCÍ HRANICE POZEMKŮ



ODSTRANĚNÉ OBJEKTY



NAVRŽENÉ OBJEKTY
– není předmětem PDF




STÁVAJÍCÍ OBJEKTY V AREÁLU



HRANICE ŘEŠENÉHO ÚZEMÍ

KATASTRÁLNÍ ORTO MAPA, M 1:4000

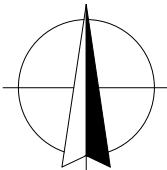

POZNÁMKA:
– ZHOTOVITEL STAVBY ZODPOVÍDÁ ZA DODRŽOVÁNÍ BOZP, PO A OSTATNÍCH PRÁVNÍCH PŘEDPISŮ A NOREM ČSN PŘI PROVÁDĚNÍ
DÍLA NAPŘ: ZÁK. Č. 350/2012 SB. (STAVEBNÍ ZÁKON) A VYHLÁŠKA Č. 268/2009 SB. O TECHNICKÝCH POŽADAVCÍCH
STAVBY
– ZHOTOVITEL STAVBY JE POVINEN SI VÝMĚRY PŘEMĚŘIT PŘÍMO NA STAVBĚ PŘED ZAHÁJENÍM STAVBY

0,000=259,700 m n.m. Bpv

hlavní inženýr projektu	Ing. Vít Ševčík		
zodpovědný projektant	Ing. Vít Ševčík		
vypracoval	Bc. Jakub Kafka		
investor	Obec Určice, Určice 81, 798 04 Určice		
místo stavby	parc. č. 1408/3, 4, 5, 6, 8, 1887/15 k. ú. Určice (774723) Určice 400, 798 07 Určice	Horní 32, 639 00 Brno, tel: 604 200 092	
akce ZŠ URČICE - PŘÍSTAVBA ŠATEN, KORIDORU A NOVÉ SPORTOVNÍ HALY		datum	02/2024
		formát	A3
		č. zakázky	20_013
		stupeň	DPS
C. SITUACE STAVBY		měřítko	1:4000
obsah výkresu SITUAČNÍ VÝKRES ŠIRŠÍCH VZTAHŮ		číslo výkresu	C.1

CHRÁNĚNO AUTORSKÝM ZÁKONEM
– zákon č.121/2000 Sb. –