







# ARCHITEKTONICKO - URBANISTICKÁ STUDIE ZÁKLADNÍ ŠKOLA URČICE

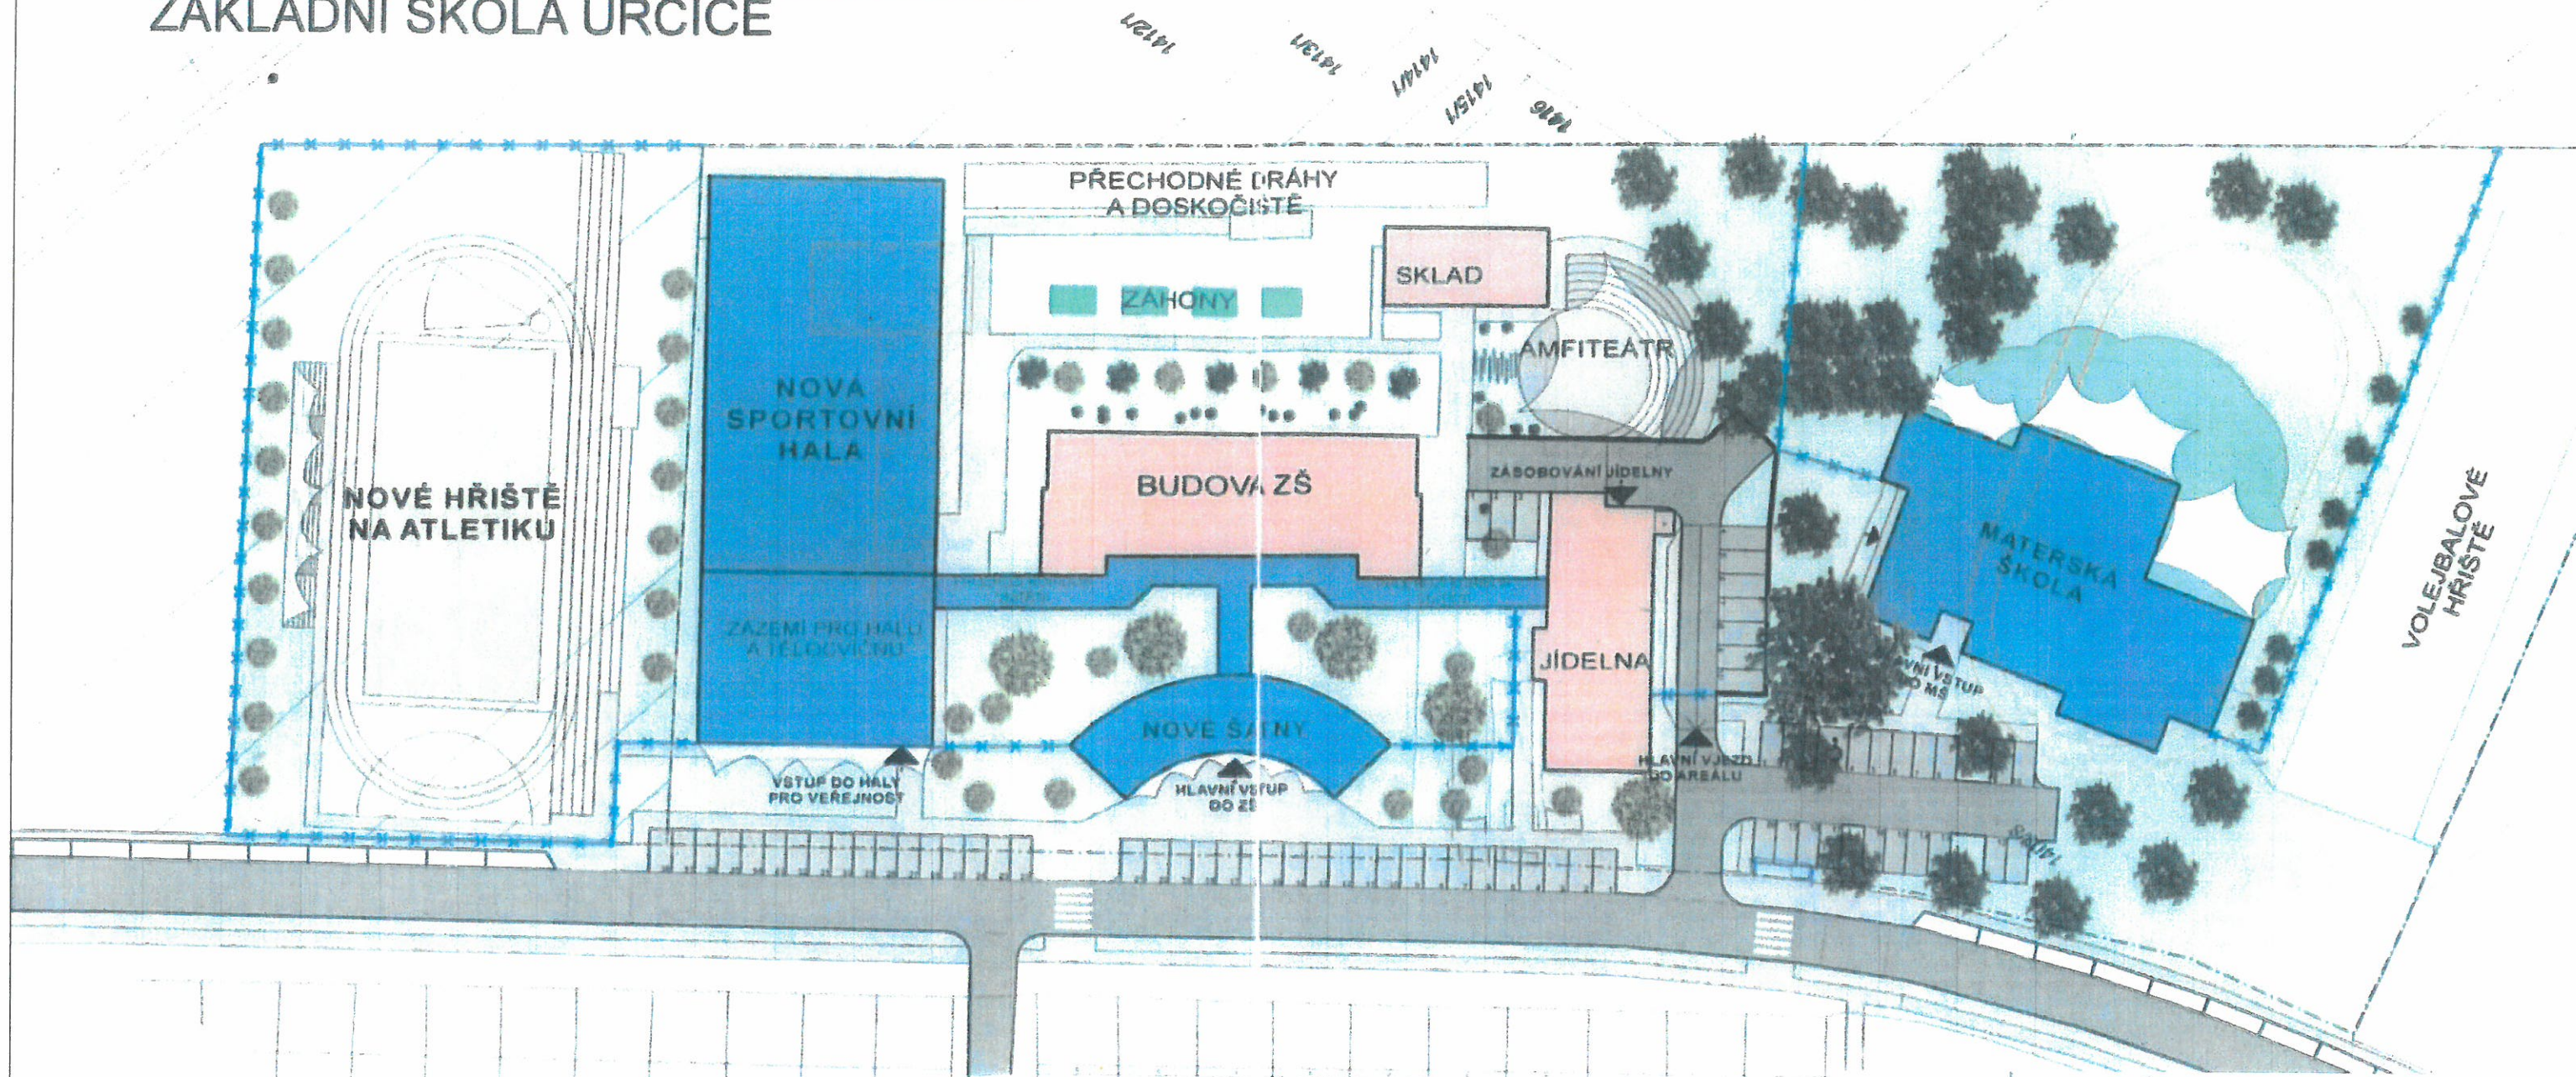

## LEGENDA

-  STÁVAJÍCÍ OBJEKTY
-  NOVĚ NAVRŽENÉ OBJEKTY
-  BOURANÉ BUDOVY
-  HRANICE ŘEŠENÉHO ÚZEMÍ
-  NOVĚ OPLOCENÍ

0m 5 10 20 30 40 50m

## ZÁKLADNÍ ŠKOLA URČICE

**Style** STUDIO  
SITUACE AREÁLU M 1:750  
ARCHITEKTONICKO - URBANISTICKÁ STUDIE  
STYLE STUDIO s.r.o. Ujezd 2176/9, 796 01 Prostějov  
Ing. arch. Petr Gottwald, Ing. Renáta Götzelová