



# Situace

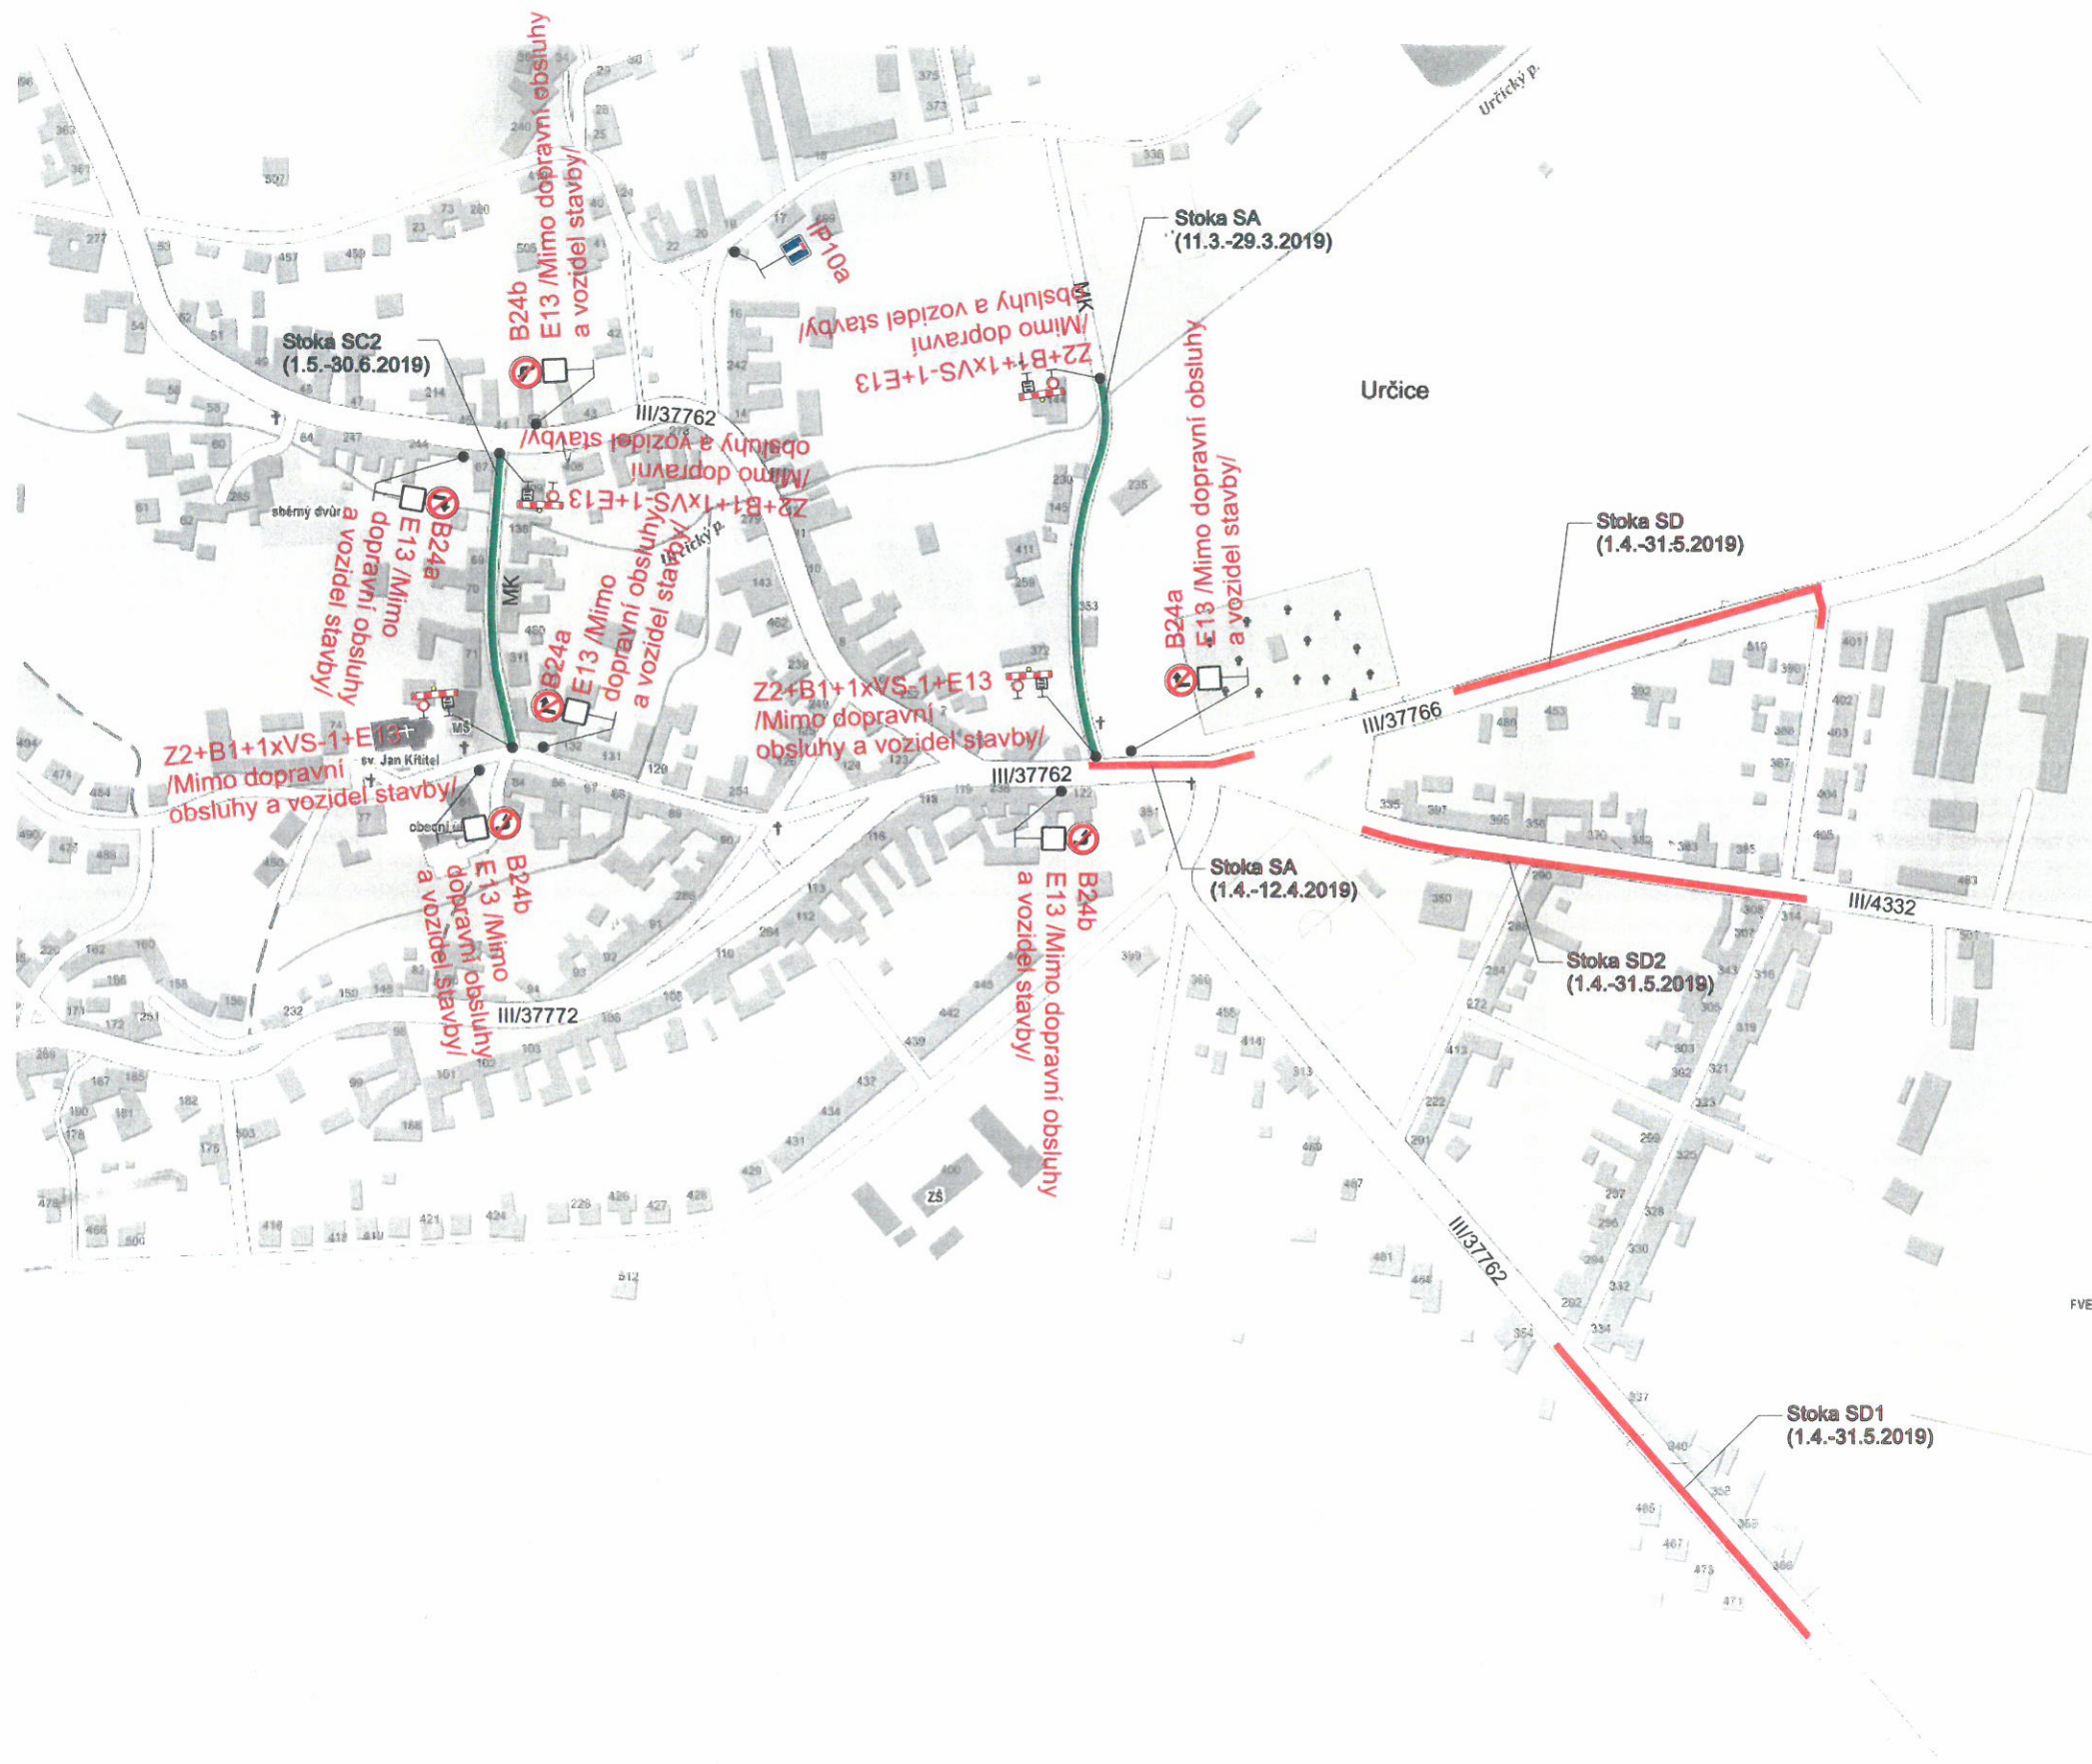


# Schema

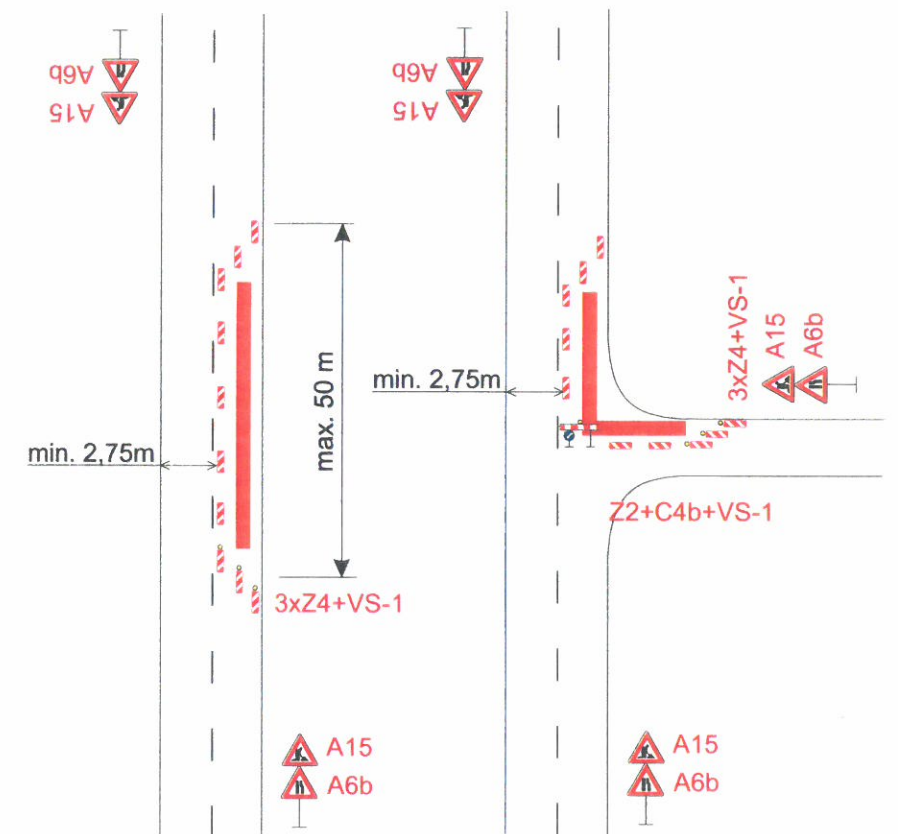

- Úplná uzavírka
- Částečná uzavírka - schema

Vypracoval: Ing. Jiří Bluma	Datum: 14.2.2019	<b>SEKNE</b> SEKNE, spol. s r.o. Hamerská 12, 772 00 Olomouc DIČ: CZ62363701 tel./fax: 585 311 867
Výstavba kanalizace a ČOV v obci Určice		
Úplná uzavírka silnice III/37762 Přechodné dopravní značení		

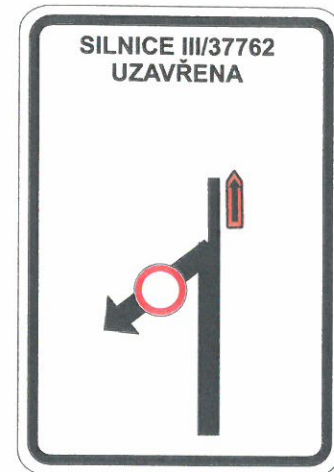

1



2



3



4

Uzavřený úsek

Vypracoval: Ing. Jiří Bluma	Datum: 18.2.2019	<p><b>SEKNE</b>          SEKNE, spol. s r.o.          Hamerská 12, 772 00 Olomouc          DIČ: CZ62363701          tel./fax: 585 311 867</p>
Výstavba kanalizace a ČOV v obci Určice		
Úplná uzavírka silnice III/37762 Přechodné dopravní značení		

