

OZNÁMENÍ

Oznamujeme všem vlastníkům a nájemcům pozemků v obci Určice, že v termínu

březen 2019

bude v této oblasti prováděna

stavba, která řeší posílení distribuční sítě NN, dle projektu vypracovaného společností PK Elektro.

Montáž bude provádět firma OMEXOM GA Energo, s.r.o.,
Na Střílně 1929/8, 323 00 Plzeň - Bolevec,
tel.: 373303184, fax: 377542385.

IČO: 49196812 DIČ: CZ-49196812

Společnost je zapsaná v obch. rejstříku u Krajského soudu v Plzni,
odd. C a vl. 4355







Oznámení je v souladu se zákonem č. 458/2000Sb., novelizován
z.č. 670/2004.

Případná majetková újma na nemovitostech a porostech bude
nahrazena dle téhož zákona.







OMEXOM GA Energo s.r.o.
Na Střílně 1929/8, Bolevec, 323 00 Plzeň
IČ: 49196812 • DIČ: CZ49196812
Tel.: 373 303 111 | 81

Určice





LEGENDA EL. VEDEŇÍ:

-  nové kabelové vedení nn NATY-J 4x150
-  spojka pro kabel nn
-  stávající kabelové vedení nn
-  stávající kabelová přípojka nn
-  PE roura ve výkopu
-  překop, protlak komunikace

LEGENDA INŽ. SÍŤÍ:

-  vodovod
-  kanalizace
-  stl plynovod
-  telefon - venkovní
-  hranice parcel KN

LEGENDA EL. PRVKŮ:

-  nová rozpojovací skříň SR
-  nová přípojková skříň SS
-  stávající rozpojovací skříň
-  stávající přípojková skříň

ZÁKLADNÍ ÚDAJE:

Prostory z hlediska úrazu el.proudem : nebezpečné
 Střídavá síť nn: 3-PEN, stříd., 50Hz, 400/230V/TN-C
 Střídavá síť vn: 3, stříd., 50Hz, 22kV/IT
 Námrazová oblast: NO, bez námrazy (do 0,5kg)
 Větrná oblast: II, (do 25m/s)
Ochrana před nebezpečným dotykem živých částí rozvod.el.zařízení do 1000V inod 1000V:
 polohou, dle PNE 33 0000-1, čl.3.2.2.1
 izolací, dle PNE 33 0000-1, čl.3.2.2.4


Ochrana před nebezpečným dotykem neživých částí v prostorách nebezpečných:

- na straně VN - zemněním, dle PNE 33 0000-1, čl. 3.4.3.1
- na straně NN - automatickým odpojením od zdroje, dle PNE 33 0000-1, čl. 3.3.3.2
- polohou, dle PNE 33 0000-1, čl. 3.3.2.1
- izolací, dle PNE 33 0000-1, čl. 3.3.2.3

Vnější vlivy působící na rozvodná zařízení distribuční a přenosové soustavy:


stanovuje PNE 330000-2, tabulka č.5 a č.6

Všechny podzemní sítě jsou zakresleny orientačně. Před zahájením zemních prací je nutno zabezpečit vytyčení!

	Hlavní úřad: 614 00 Brno 482 003 709 322 www.elektro.cz IČ: 253100091 DIČ: CZ253100091
Vypracoval: Ing. Richard Klein Zodp. projektant: Jiří Dvořák	Číslo stavby: 1030038554 Název souboru: NOVE_NN.dgn
Místo stavby: Určice Kraj: Olomoucký	Datum: 11/2018 Formát: 2A4
Stavebník: E.ON Distribuce a.s. F.A. Gerstnera 2151/6, 370 01 Č. Budějovice 7 Název stavby:	Měřítko: Čís. výkresu: 1:500 1


Určice,
 rozš. DS NN, Vaničková

Obsah výkresu:
 C.3 KOORDINAČNÍ SITUAČNÍ VÝKRES

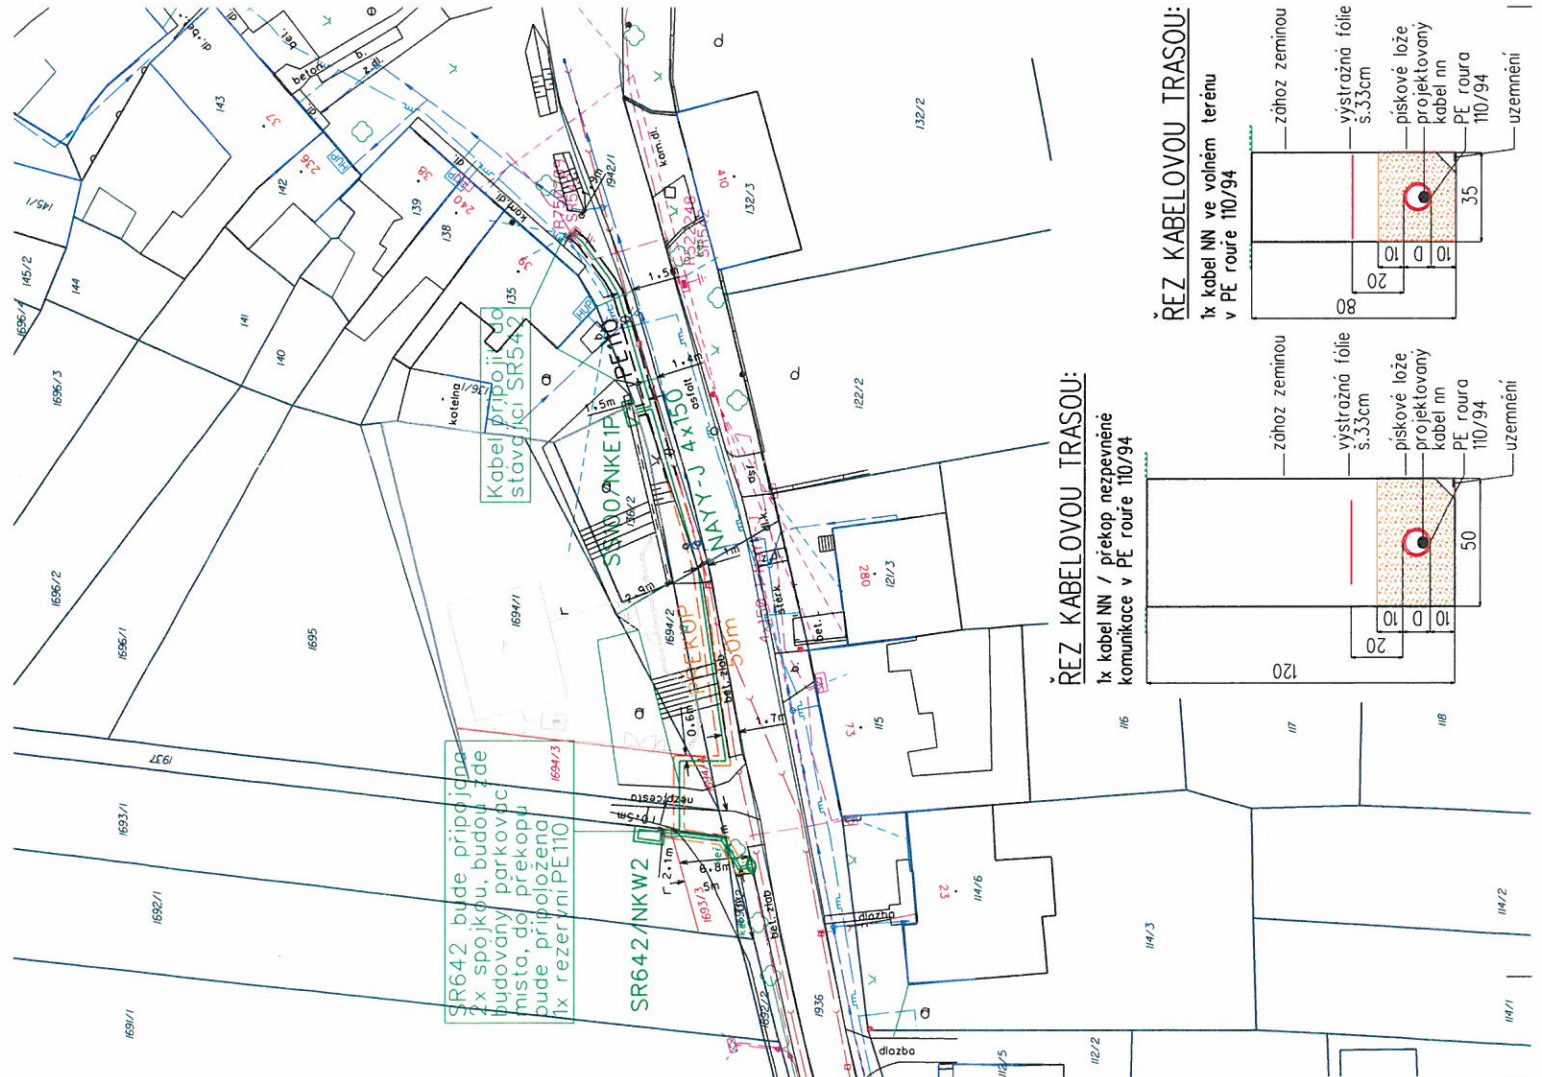

ŘEZ KABELOVOU TRASOU:

1x kabel NN / překop nezapomené komunikace v PE rourě 110/94

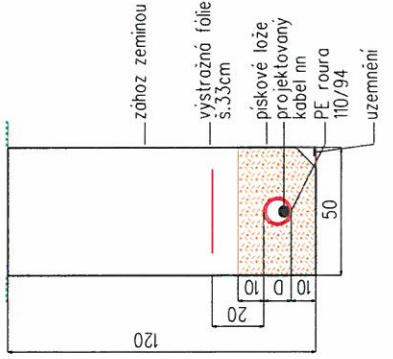

ŘEZ KABELOVOU TRASOU:

1x kabel NN ve volném terénu v PE rourě 110/94

