
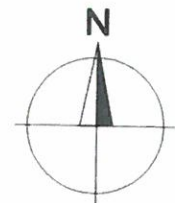


Úplná uzavírka

Vypracoval: Ing. Jiří Bluma	Datum: 26.6.2019	SEKNE SEKNE, spol. s r.o. Hamerská 12, 772 00 Olomouc DIČ: CZ62363701 tel./fax: 585 311 867
Výstavba kanalizace a ČOV v obci Určice		
Úplná uzavírka MK, stoka SB-2, 1.část Přechodné dopravní značení		

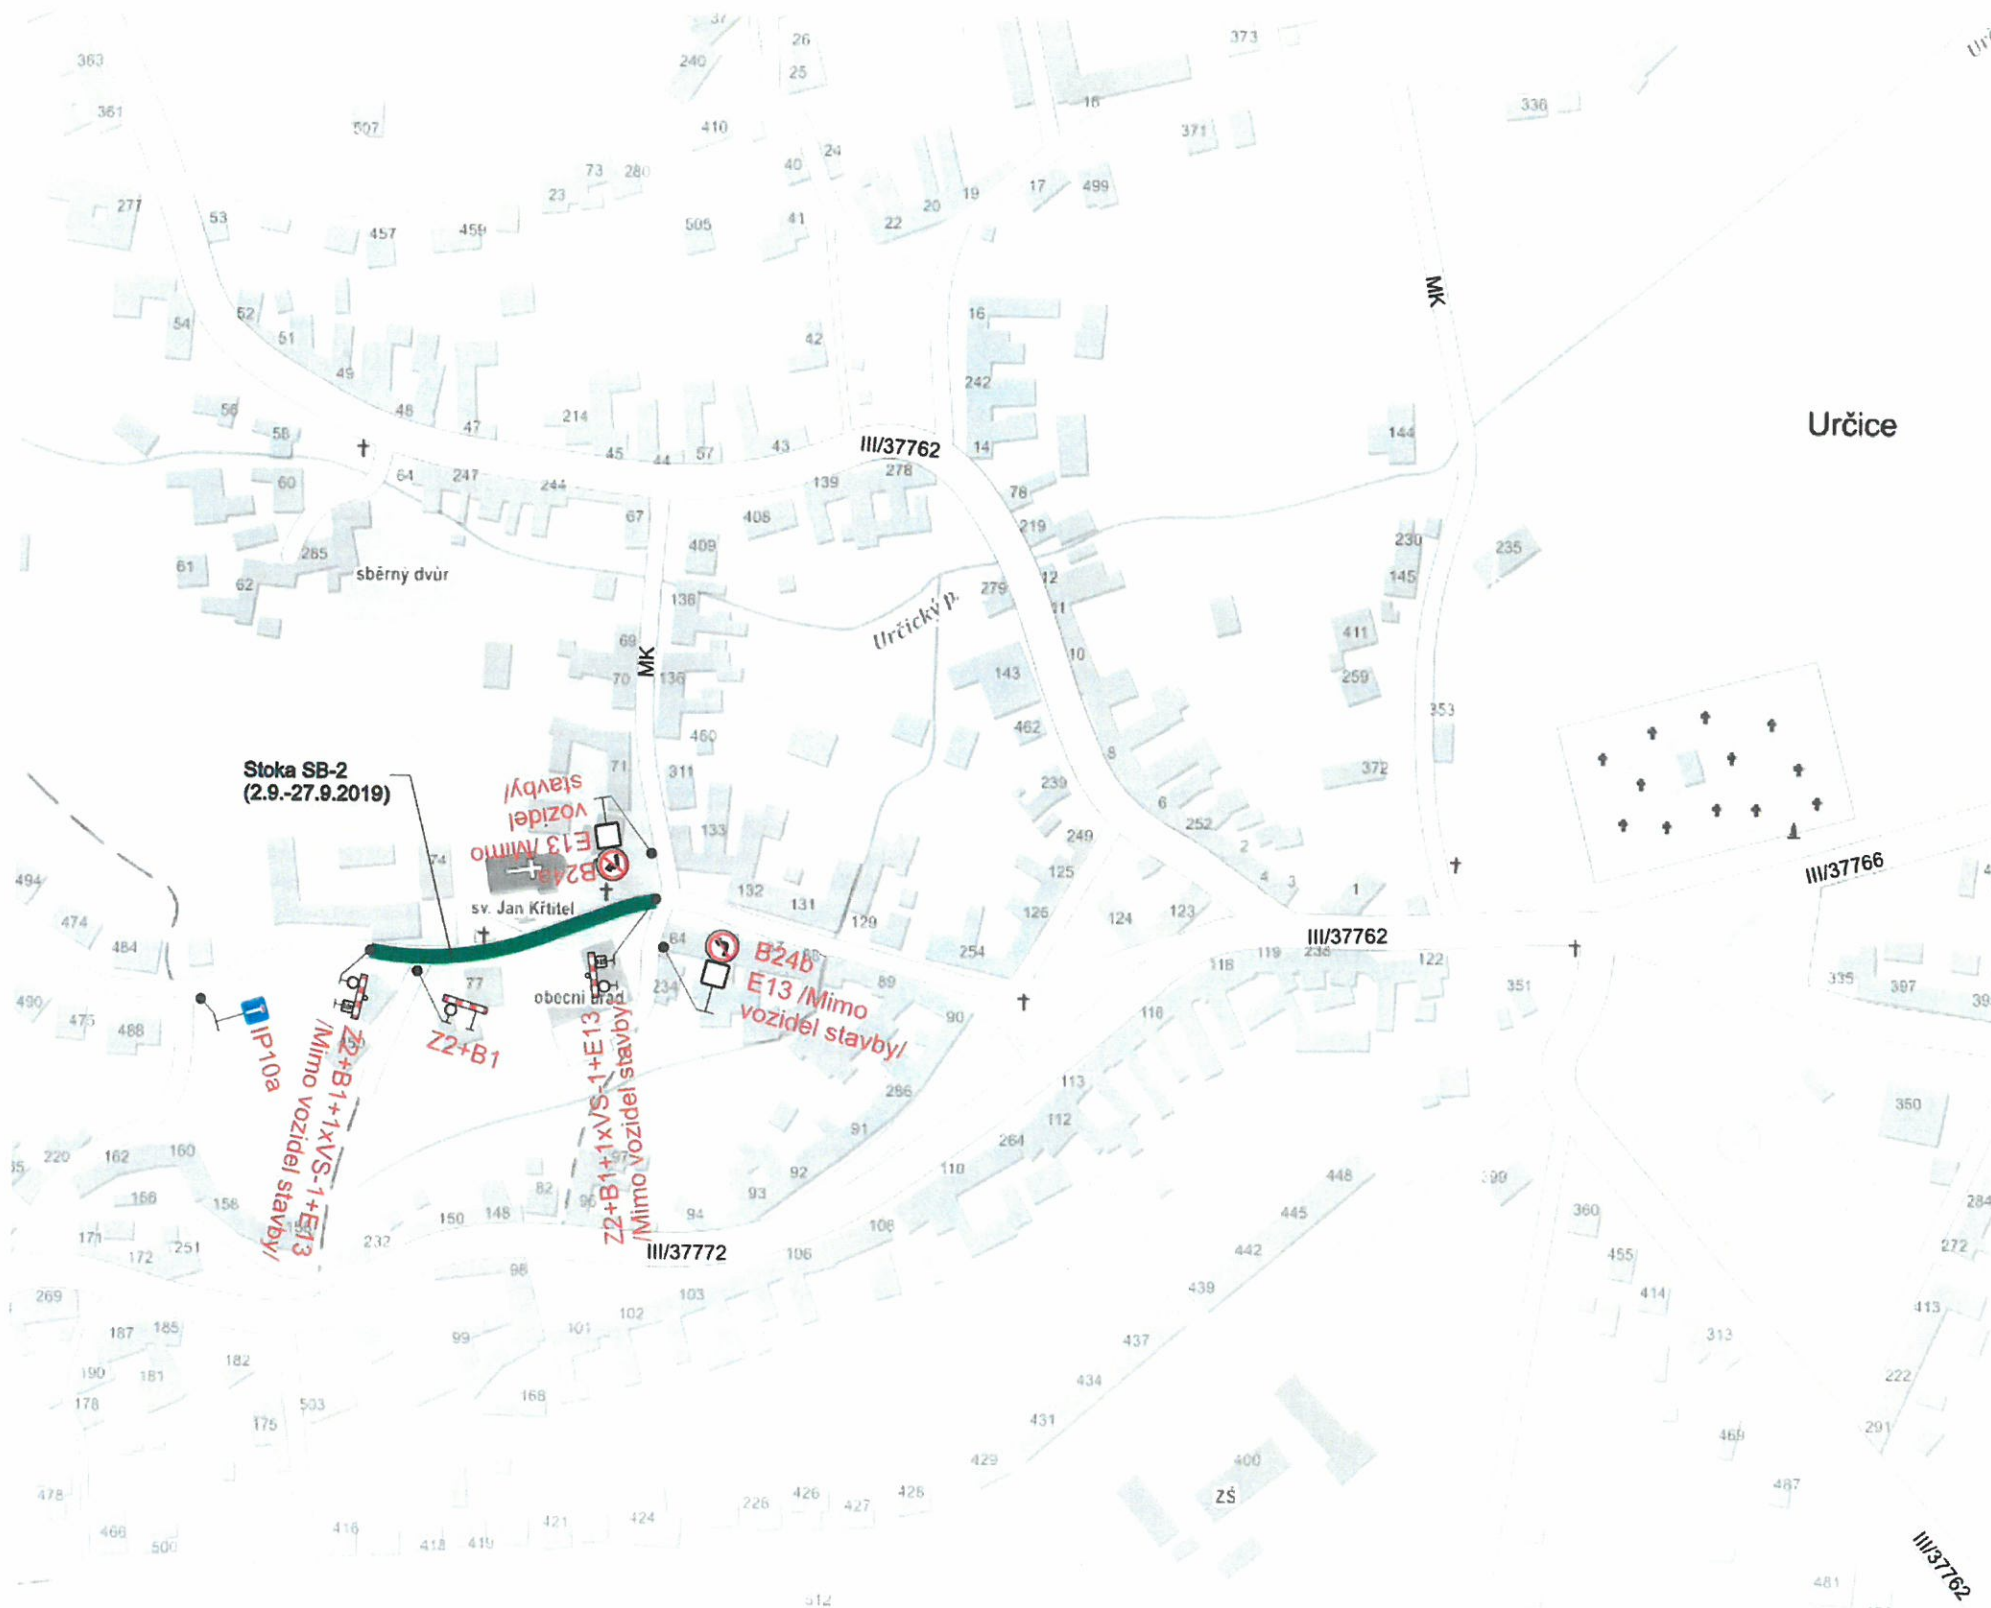

Úplná uzavírka	
Vypracoval: Ing. Jiří Bluma	Datum: 26.6.2019
Výstavba kanalizace a ČOV v obci Určice	
Úplná uzavírka MK, stoka SB-2, 2.část	
Přechodné dopravní značení	
SEKNE SEKNE, spol. s r.o. Hamerská 12, 772 00 Olomouc DIČ: CZ62363701 por. Ing. Michael Vafek 27.06.2019 12:10:04 <small>Digitálně podepsal: por. Ing. Michael Vafek POLICIE ČESKÉ REPUBLIKY</small>	