
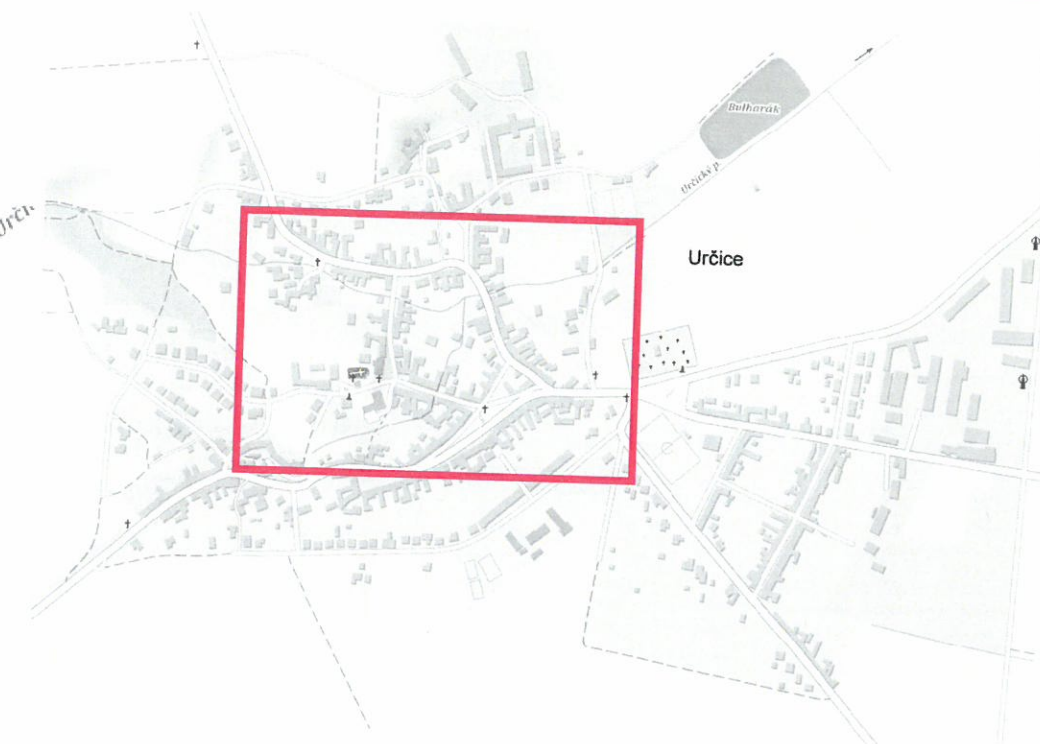


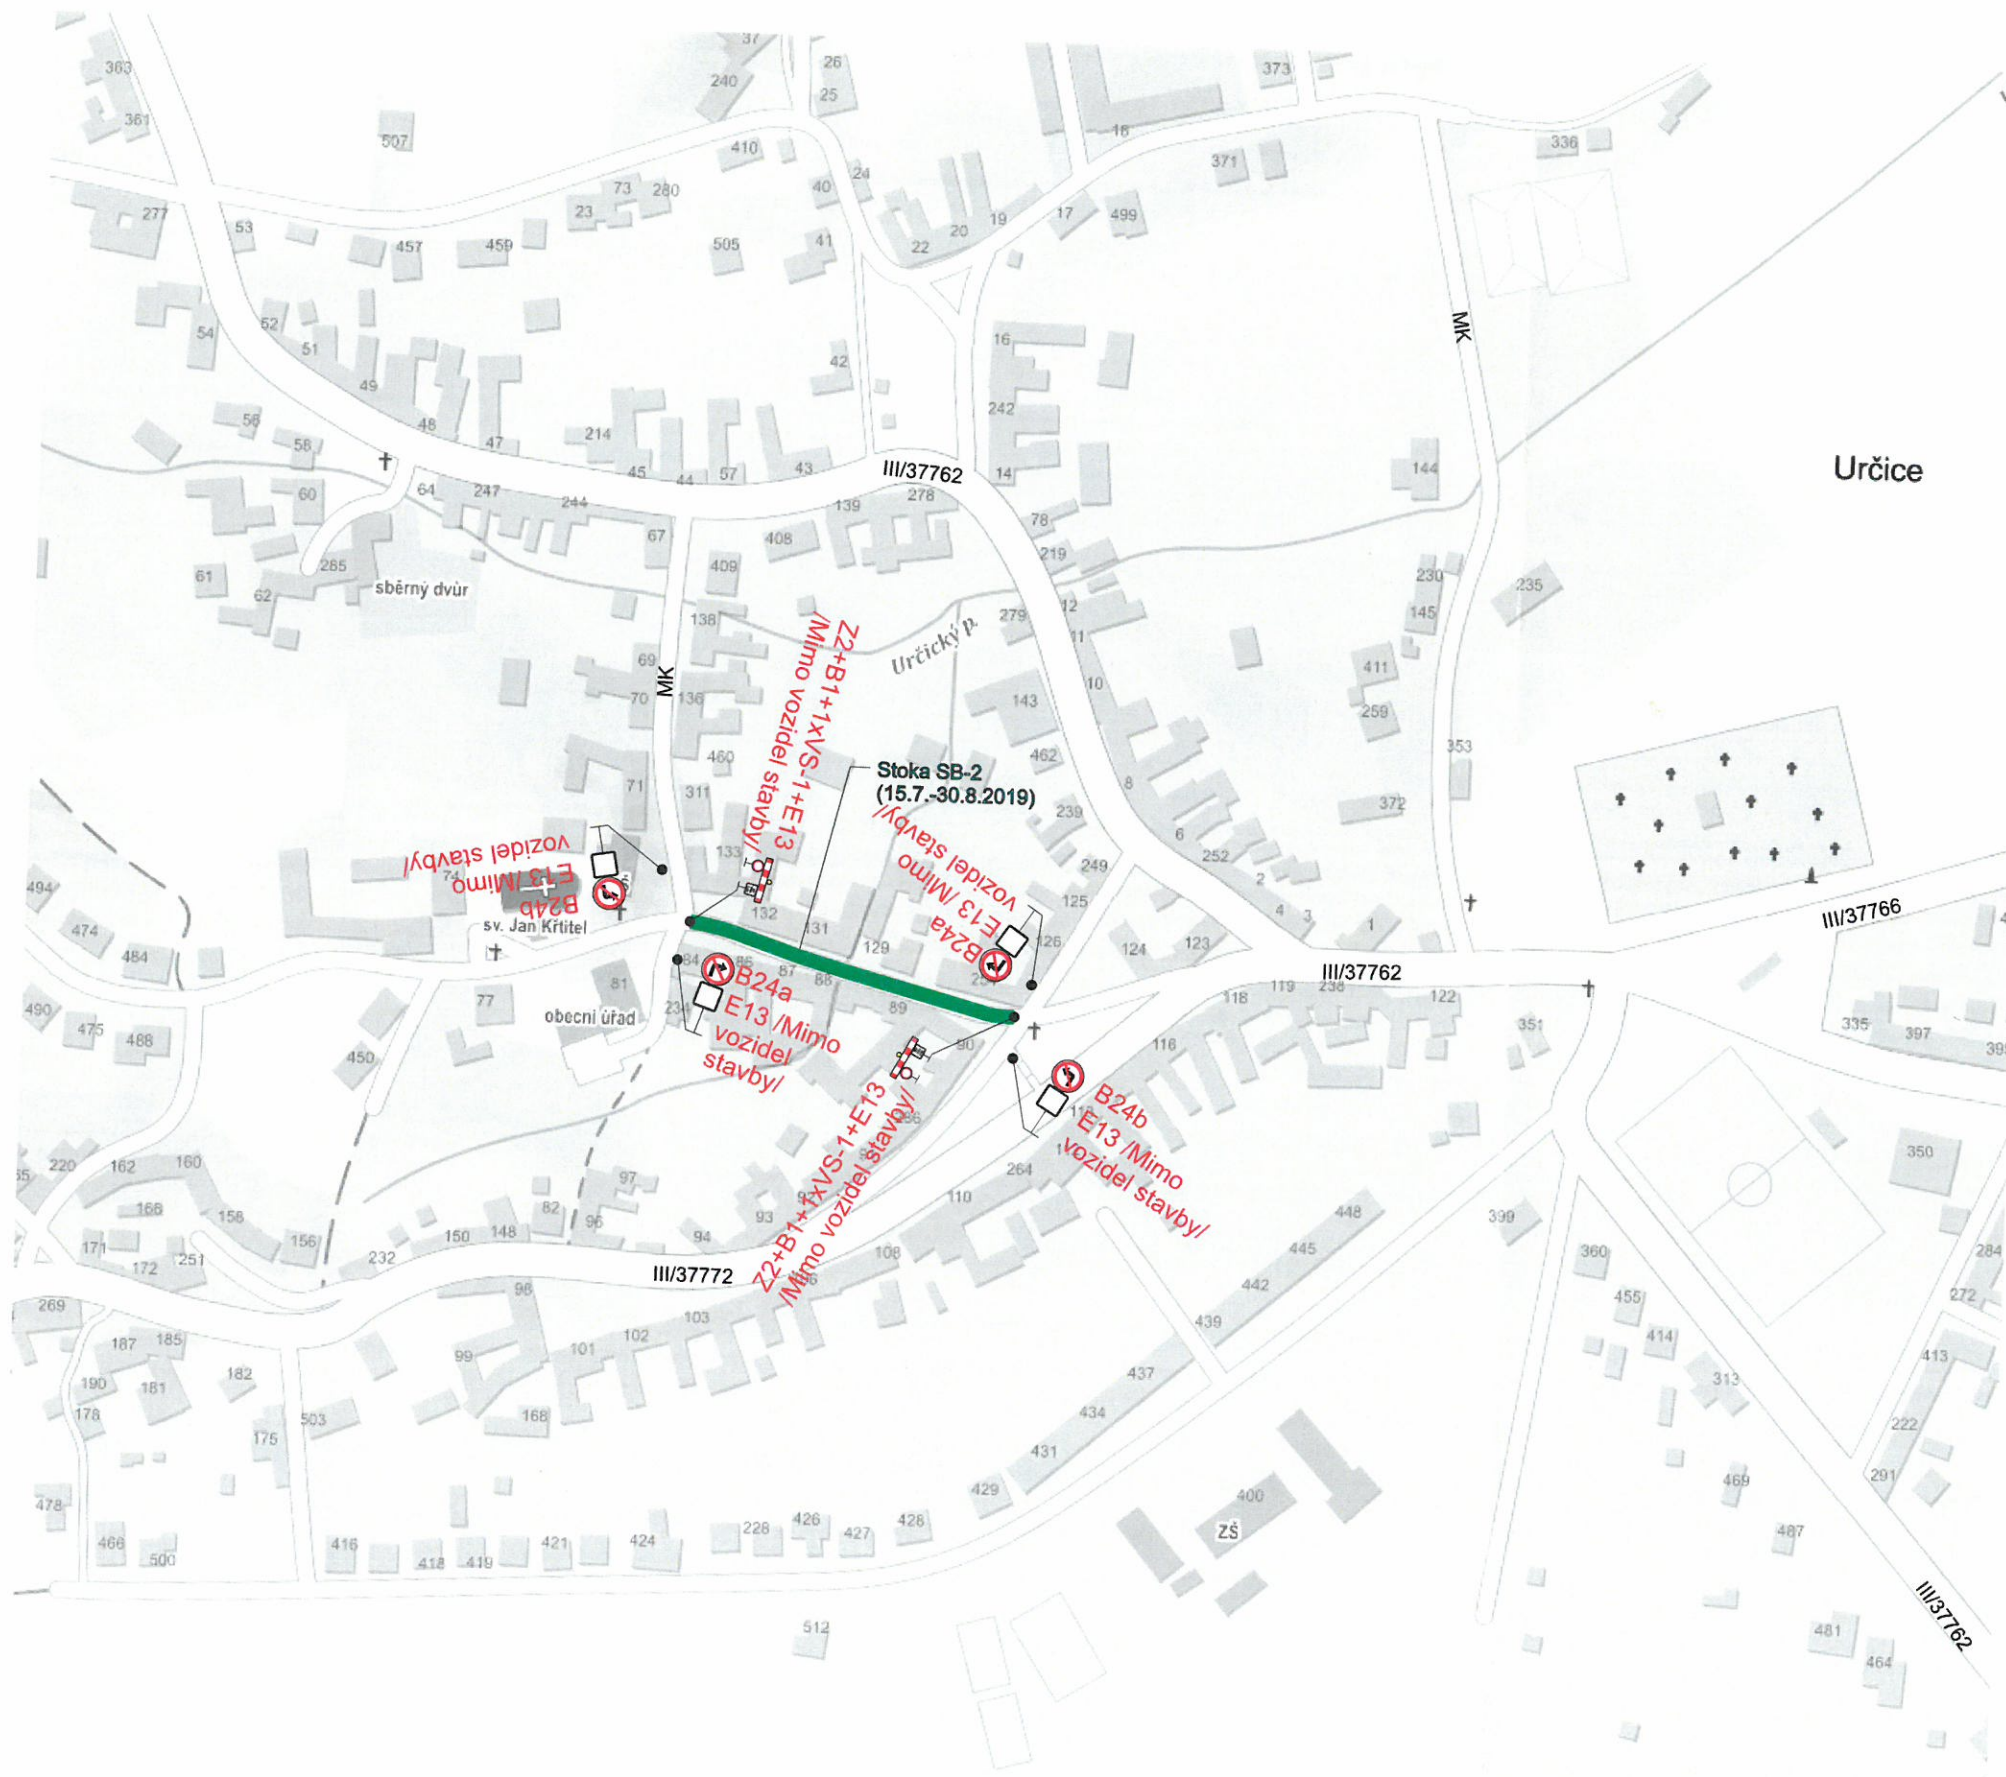

Úplná uzavírka

Vypracoval:
Ing. Jiří Bluma

Datum:
26.6.2019

Výstavba kanalizace a ČOV
v obci Určice

Úplná uzavírka MK, stoka SB-2, 1. část

Přechodné dopravní značení

SEKNE
SEKNE, spol. s r.o.
Hamerská 12, 772 00 Olomouc
DIČ: CZ62363701

por. Ing. Michael Vafek
27.06.2019 12:09:04
Digitálně podepsal:
por. Ing. Michael Vafek
POLICIE ČESKÉ REPUBLIKY

