
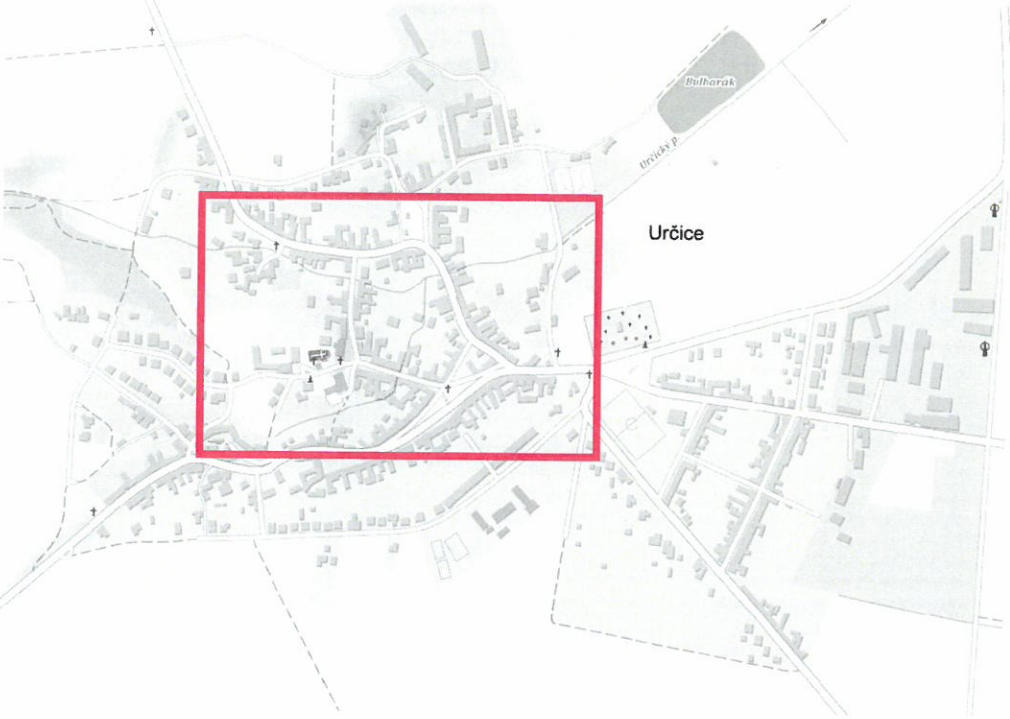


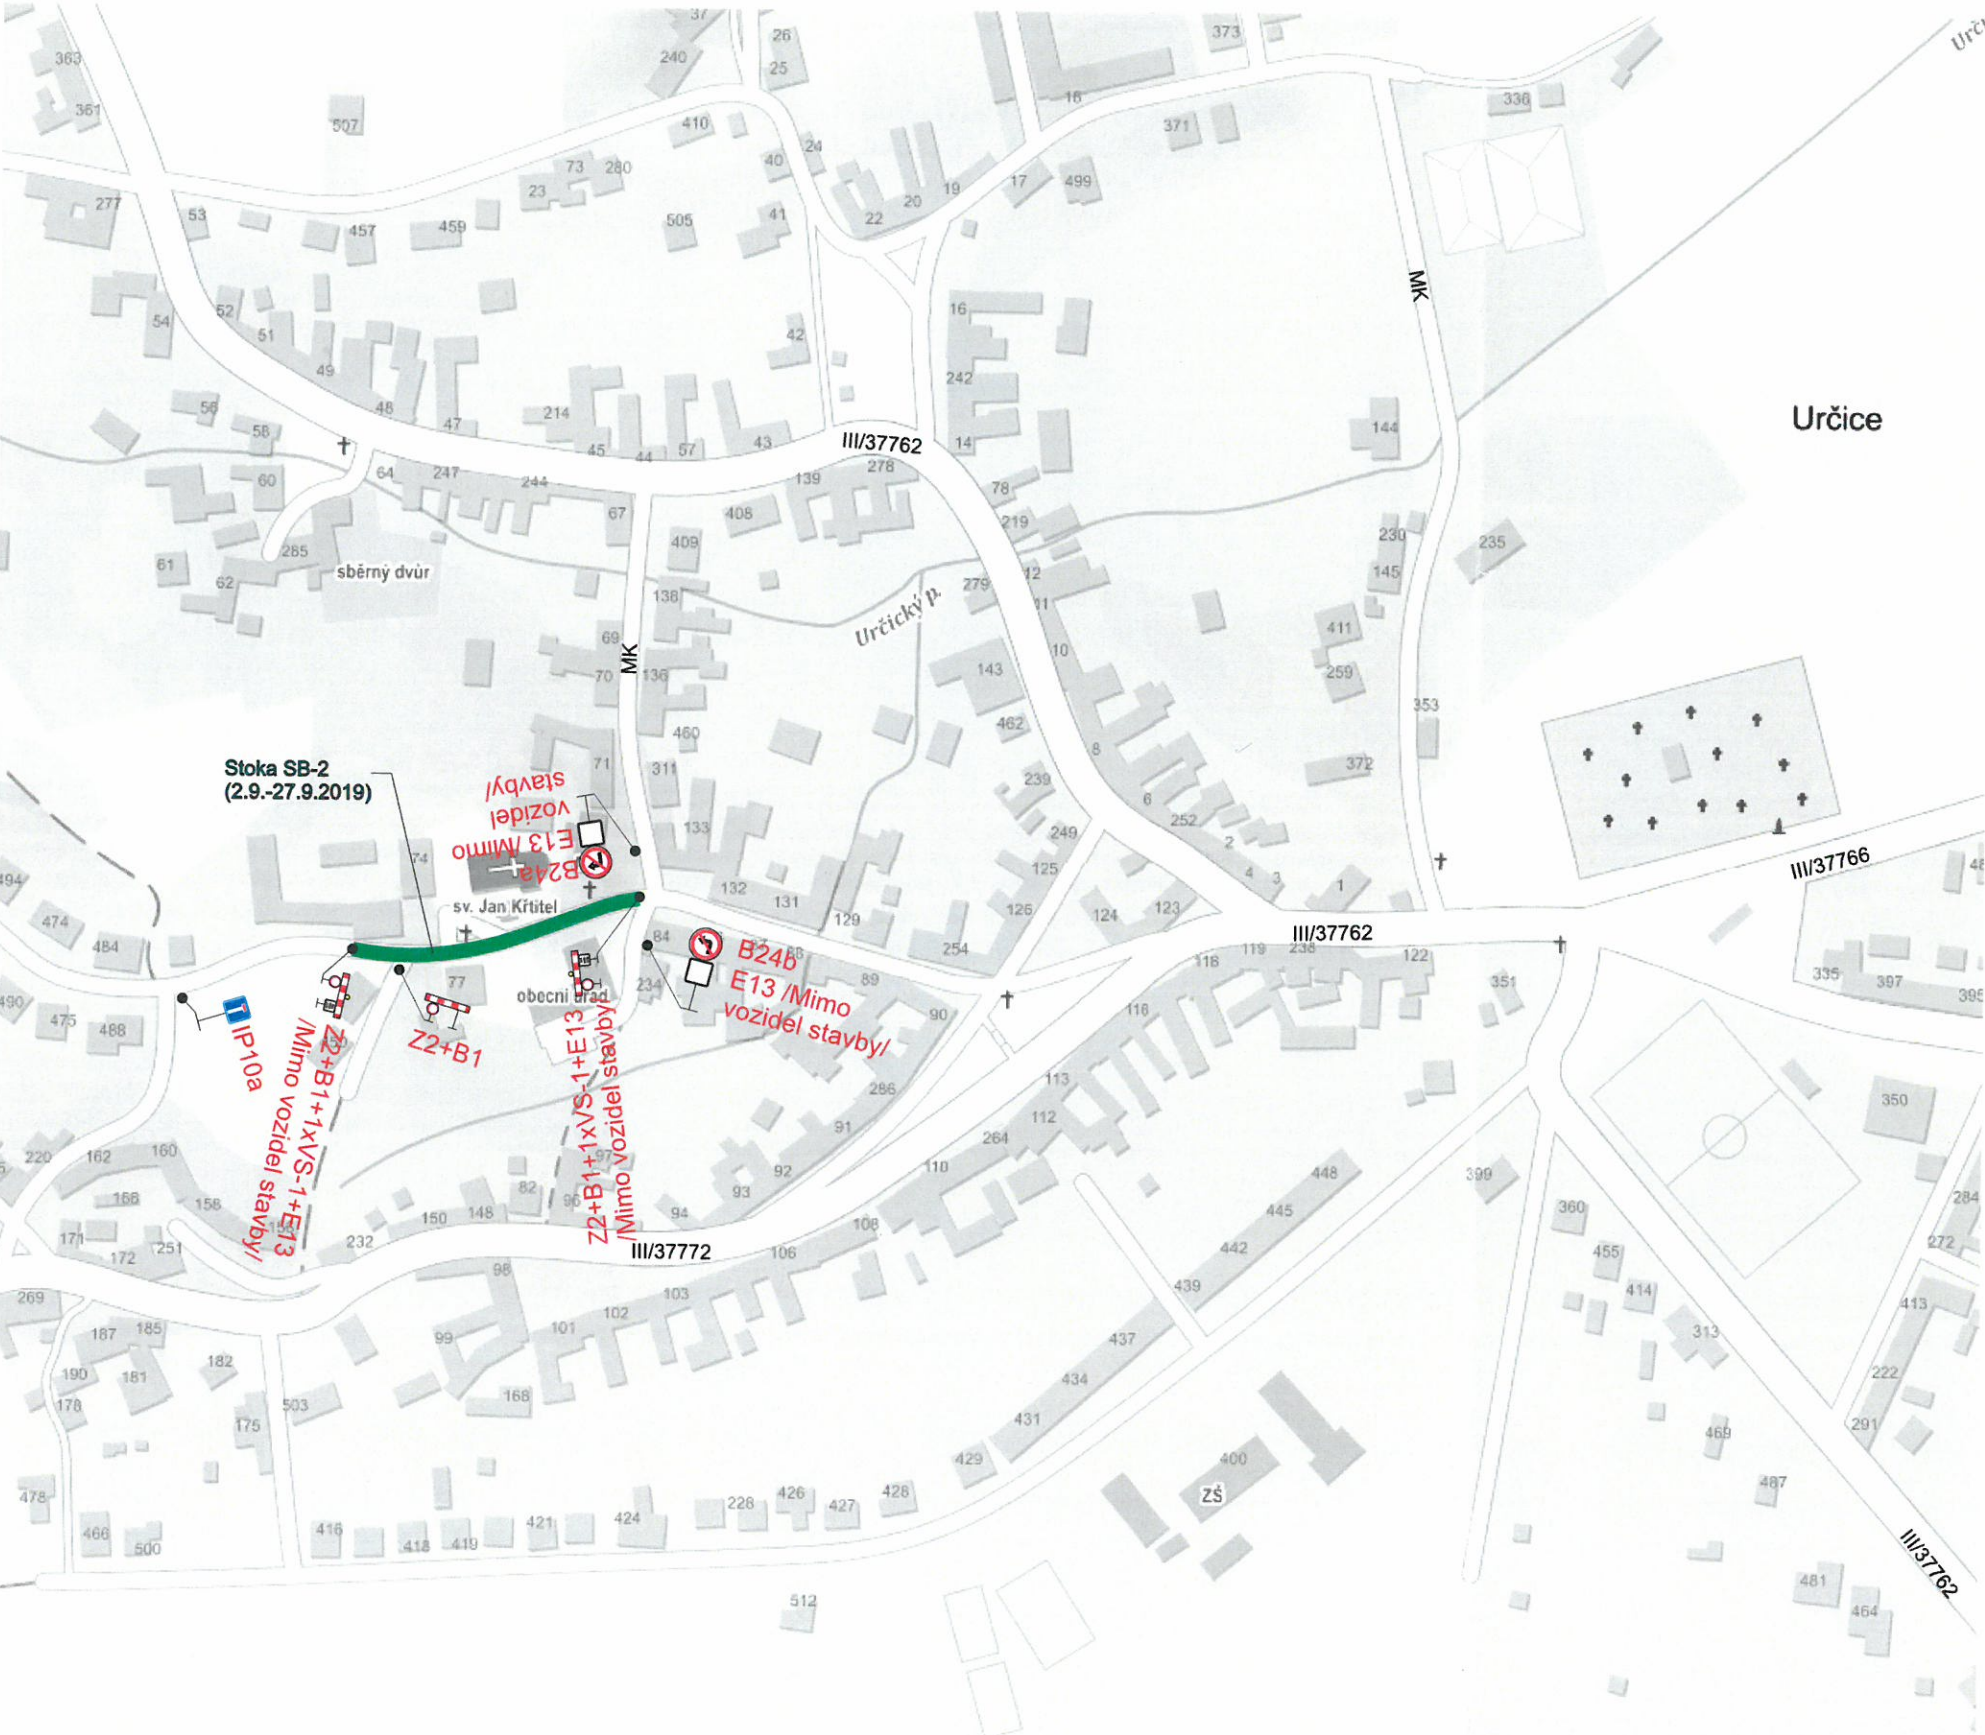

Úplná uzavírka		 SEKNE SEKNE, spol. s r.o. Hamerská 12, 772 00 Olomouc DIČ: CZ62363701 por. Ing. Michael Vafek 27.06.2019 12:10:04 Digitálně podepsal: por. Ing. Michael Vafek POLICIE ČESKÉ REPUBLIKY
Vypracoval:	Datum:	
Ing. Jiří Bluma	26.6.2019	
Výstavba kanalizace a ČOV v obci Určice		
Úplná uzavírka MK, stoka SB-2, 2.část		
Přechodné dopravní značení		