
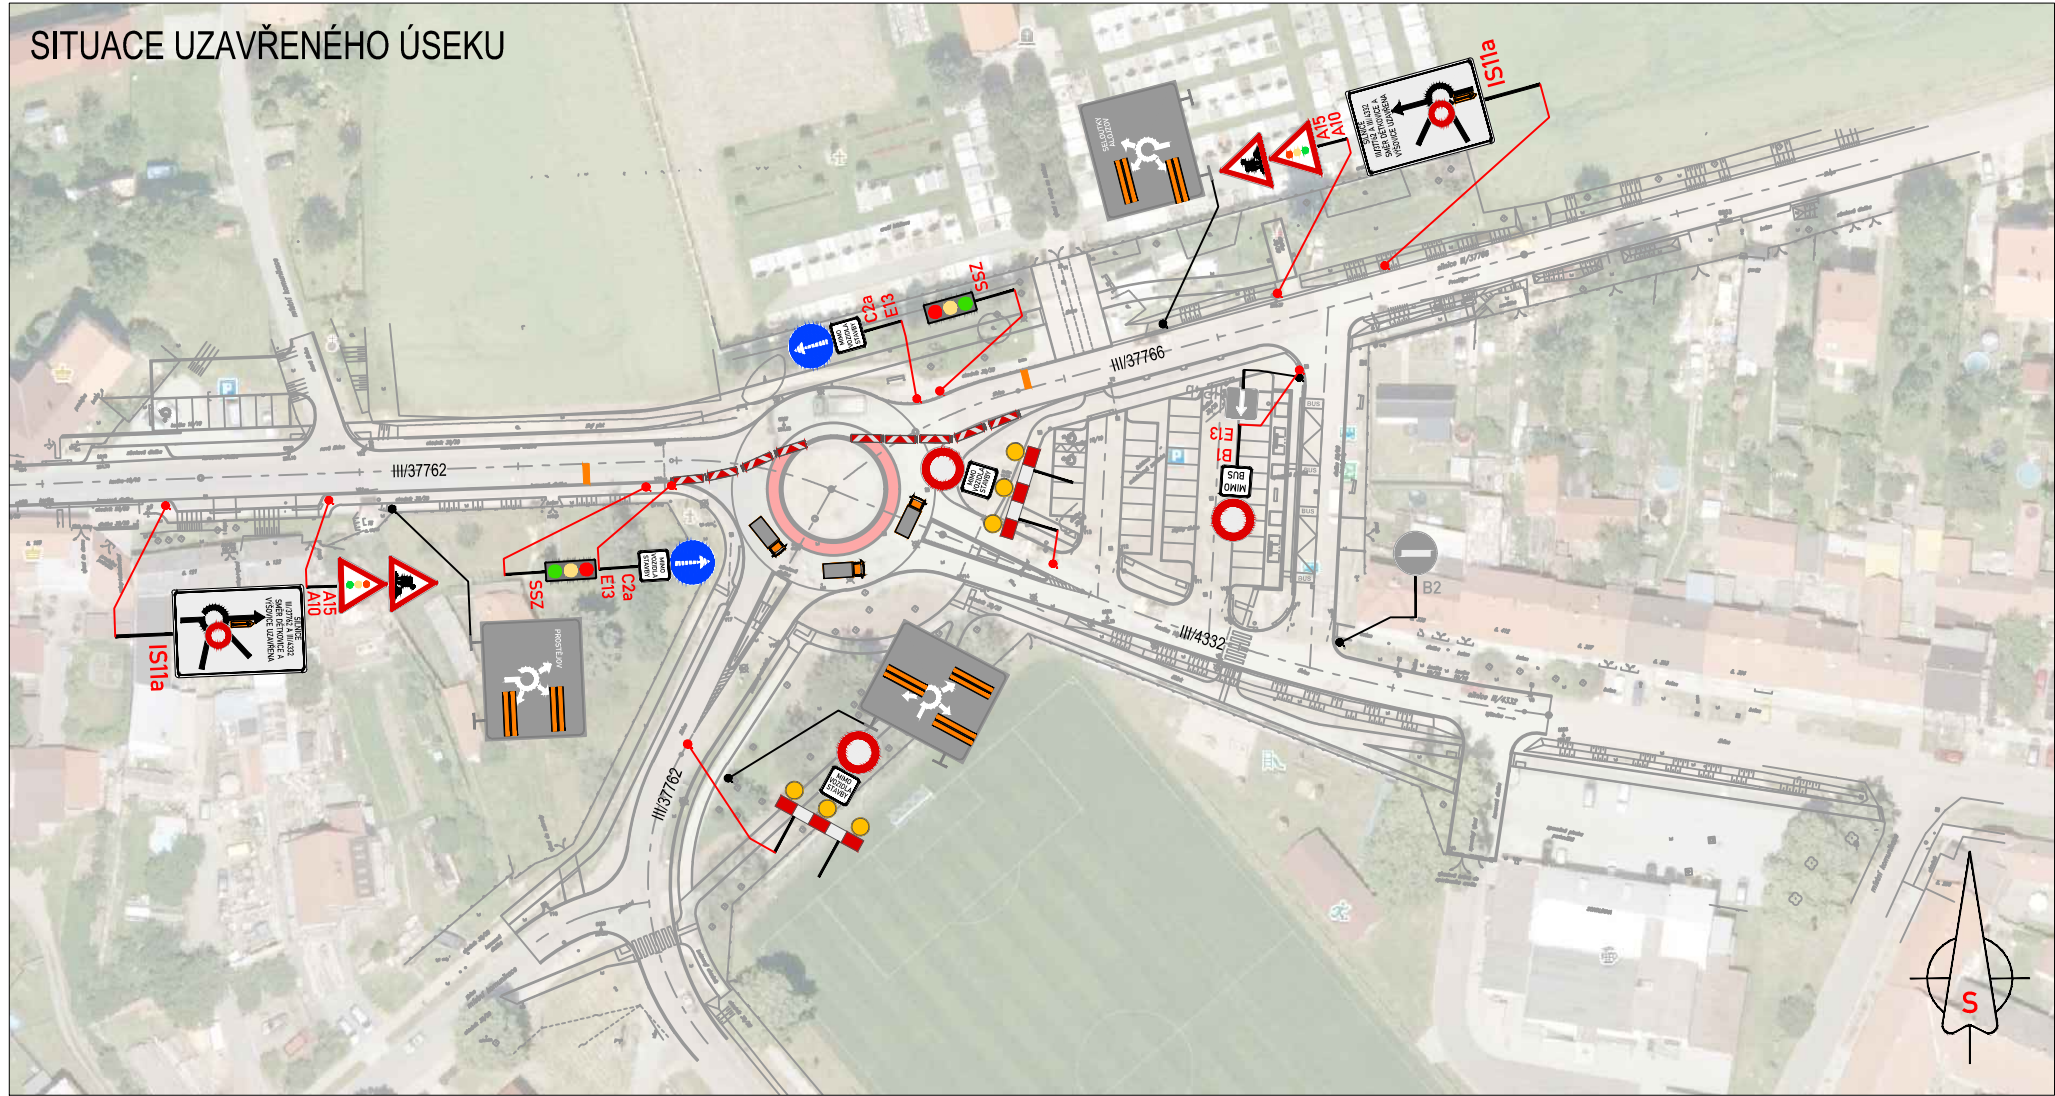


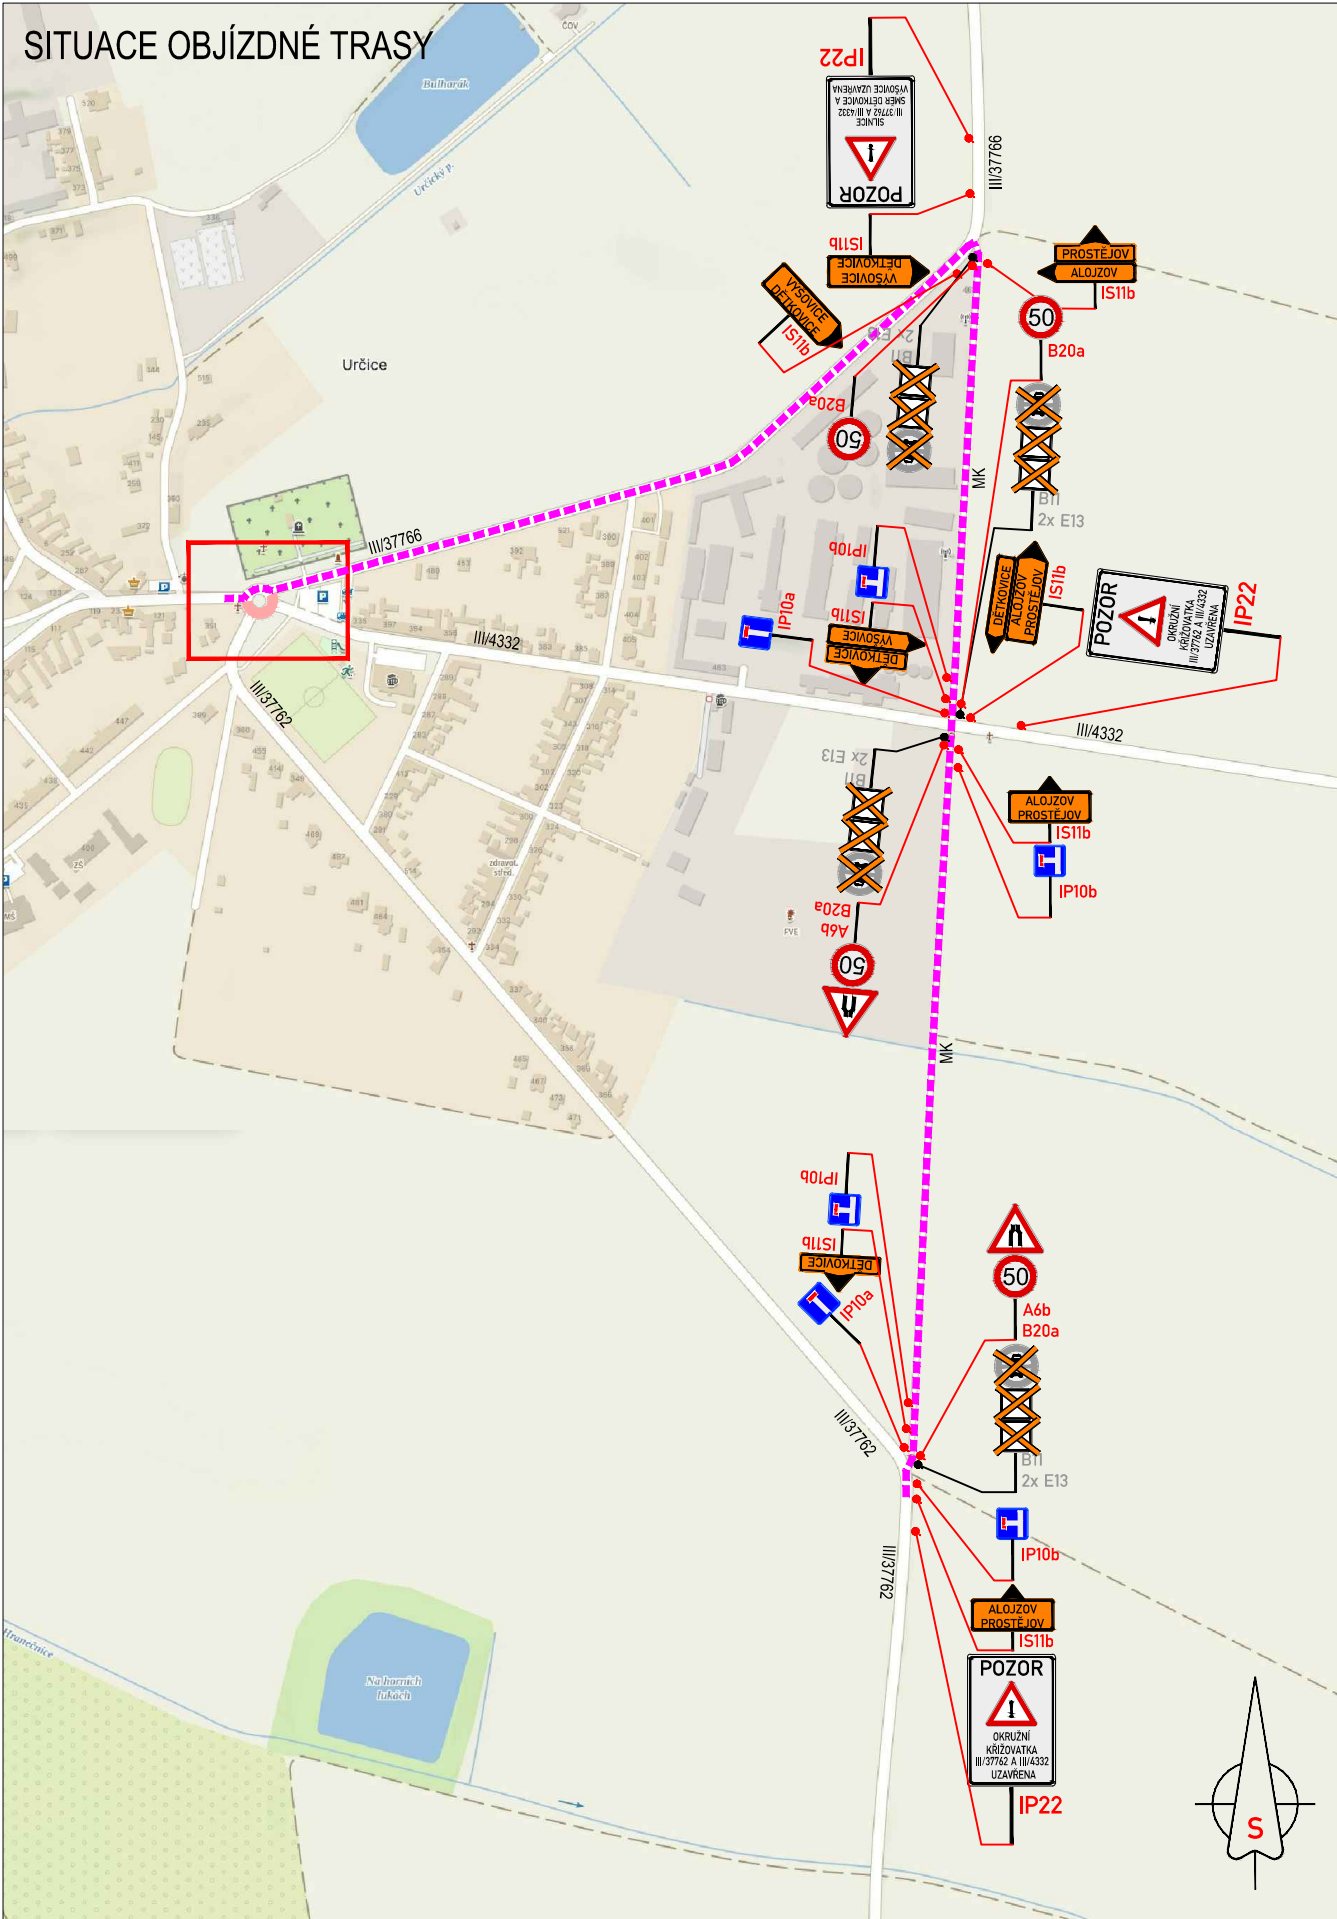

LEGENDA:

	PŘECHODNÉ DOPRAVNÍ ZNAČENÍ		STÁVAJÍCÍ DOPRAVNÍ ZNAČENÍ		STÁVAJÍCÍ DOPRAVNÍ ZNAČENÍ DOČASNĚ ZRUŠENÉ		STÁVAJÍCÍ DOPRAVNÍ ZNAČENÍ
	STÁVAJÍCÍ DOPRAVNÍ ZNAČENÍ		STÁVAJÍCÍ DOPRAVNÍ ZNAČENÍ DOČASNĚ ZRUŠENÉ		STÁVAJÍCÍ DOPRAVNÍ ZNAČENÍ		STÁVAJÍCÍ DOPRAVNÍ ZNAČENÍ

POZNÁMKA:

- Umístění přechodného dopravního značení dle TP č.66 (Zásady pro označování pracovních míst na pozemních komunikacích)
- Stávající dopravní značení v rozporu s přechodnou úpravou provozu bude zneplatněno škrtnutím nebo zakryto.
- Dopravní značení B28 umístěno 7 dní před zahájením stavby.

PRACOVNÍ MÍSTO

TEXT DODATKOVÉ TABULKY

ETAPA 1

DALSIKO s.r.o. – VRAHOVICKÁ 4251/18, 796 01 PROSTĚJOV, TELEFON: 725 120 324, INFO@DALSIKO.CZ, WWW.DALSIKO.CZ					
Vypracoval: Petr BEDNÁŘ – ML. podpis:		Zodpovědný projektant: Petr BEDNÁŘ – ML. podpis:		Vedoucí střediska: Radek BEDNÁŘ mob: 725 120 324	
Technická kontrola: Radek BEDNÁŘ podpis:		Vedoucí projektant: Radek BEDNÁŘ podpis:		Zhotovitel:  DALSIKO s.r.o., VRAHOVICKÁ 18, 796 01 PROSTĚJOV	
Místo: URČICE				Formát:	297x680
Akce: URČICE - ZÁRUČNÍ OPRAVA OKRUŽNÍ KŘIŽOVATKY				Datum:	9.5.2024
Obsah: PŘECHODNÁ ÚPRAVA PROVOZU				Číslo přílohy:	1

[illegible]

	A15	PŘECHODNÉ DOPRAVNÍ ZNAČENÍ		PRACOVNÍ MÍSTO
	IP4	STÁVAJÍCÍ DOPRAVNÍ ZNAČENÍ		TEXT DODATKOVÉ TABULKY
	IP4	STÁVAJÍCÍ DOPRAVNÍ ZNAČENÍ DOČASNÉ ZRUŠENÉ		

POZNÁMKA:

- Umístění přechodného dopravního značení dle TP č.66 (Zásady pro označování pracovních míst na pozemních komunikacích)
- Stávající dopravní značení v rozporu s přechodnou úpravou provozu bude zneplatněno skřítnutím nebo zakryto.
- Dopravní značení B28 umístěno 7 dní před zahájením stavby.

DALSIKO s.r.o. – VRAHOVICKÁ 4251/18, 796 01 PROSTĚJOV, TELEFON: 725 120 324, INFO@DALSIKO.CZ, WWW.DALSIKO.CZ		Zhotovitel:	
Vypracoval: Petr BEDNÁŘ – ML. podpis:	Zodpovědný projektant: Petr BEDNÁŘ – ML. podpis:	Vedoucí střediska: Radek BEDNÁŘ mob: 725 120 324	 DALSIKO s.r.o., VRAHOVICKÁ 18, 796 01 PROSTĚJOV
Technická kontrola: Radek BEDNÁŘ podpis:	Vedoucí projektant: Radek BEDNÁŘ podpis:		
Místo: URČICE		Formát:	297x680
Akce:		Datum:	9.5.2024
Obsah:		Číslo přílohy:	
PŘECHODNÁ ÚPRAVA PROVOZU		2	