



Úplná uzavírka silnice v obci Určice

4.11. – 29.11.2019

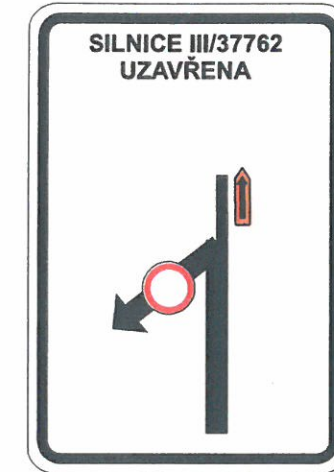

1

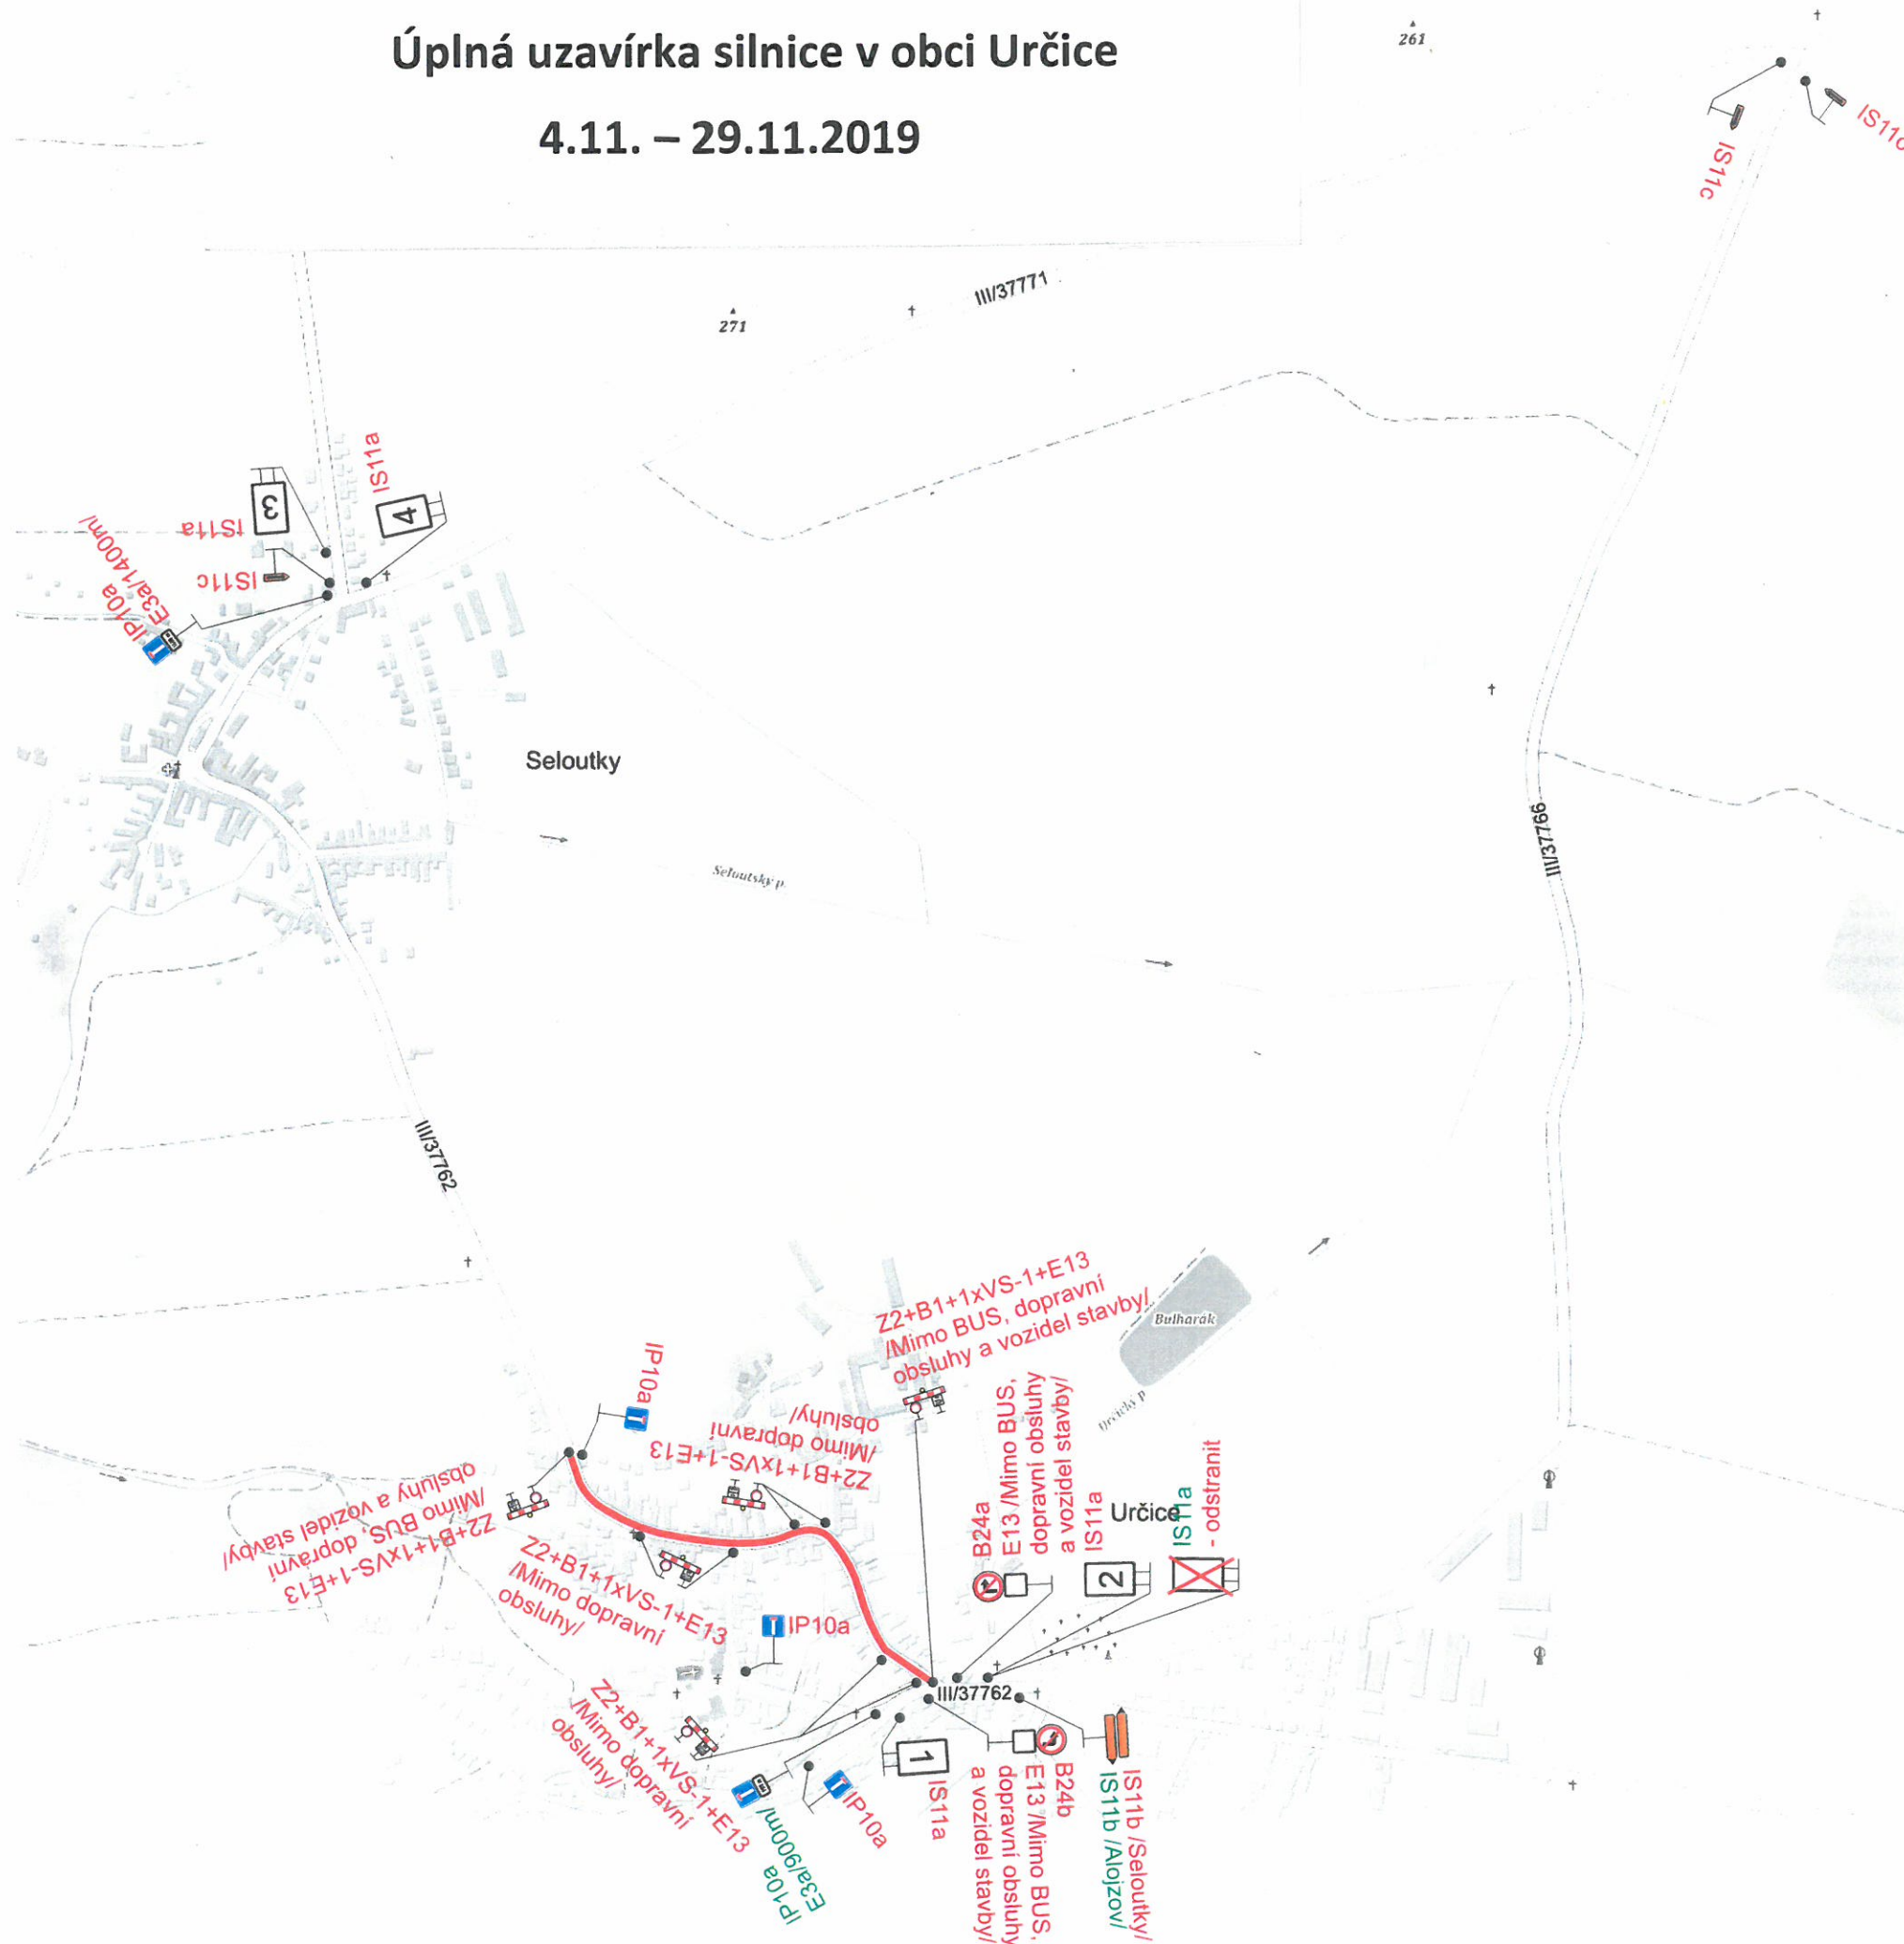

2






3




4

Legenda:

-  IS11a Nové přechodné dopravní značení
-  IS11a Stávající přechodné dopravní značení
-  Uzavřený úsek

V termínu 25.11.-29.11.2019 bude z DZ E13 odstraněn text „Mimo BUS a dopravní obsluhy“.

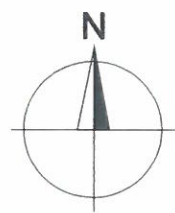

Vypracoval: Ing. Jiří Bluma	Datum: 20.9.2019	SEKNE SEKNE, spol. s r.o. Hamerská 12, 772 00 Olomouc DIČ: CZ62363701 tel./fax: 585 311 867
Výstavba kanalizace a ČOV v obci Určice		
Úplná uzavírka silnice III/37762 Přechodné dopravní značení		