


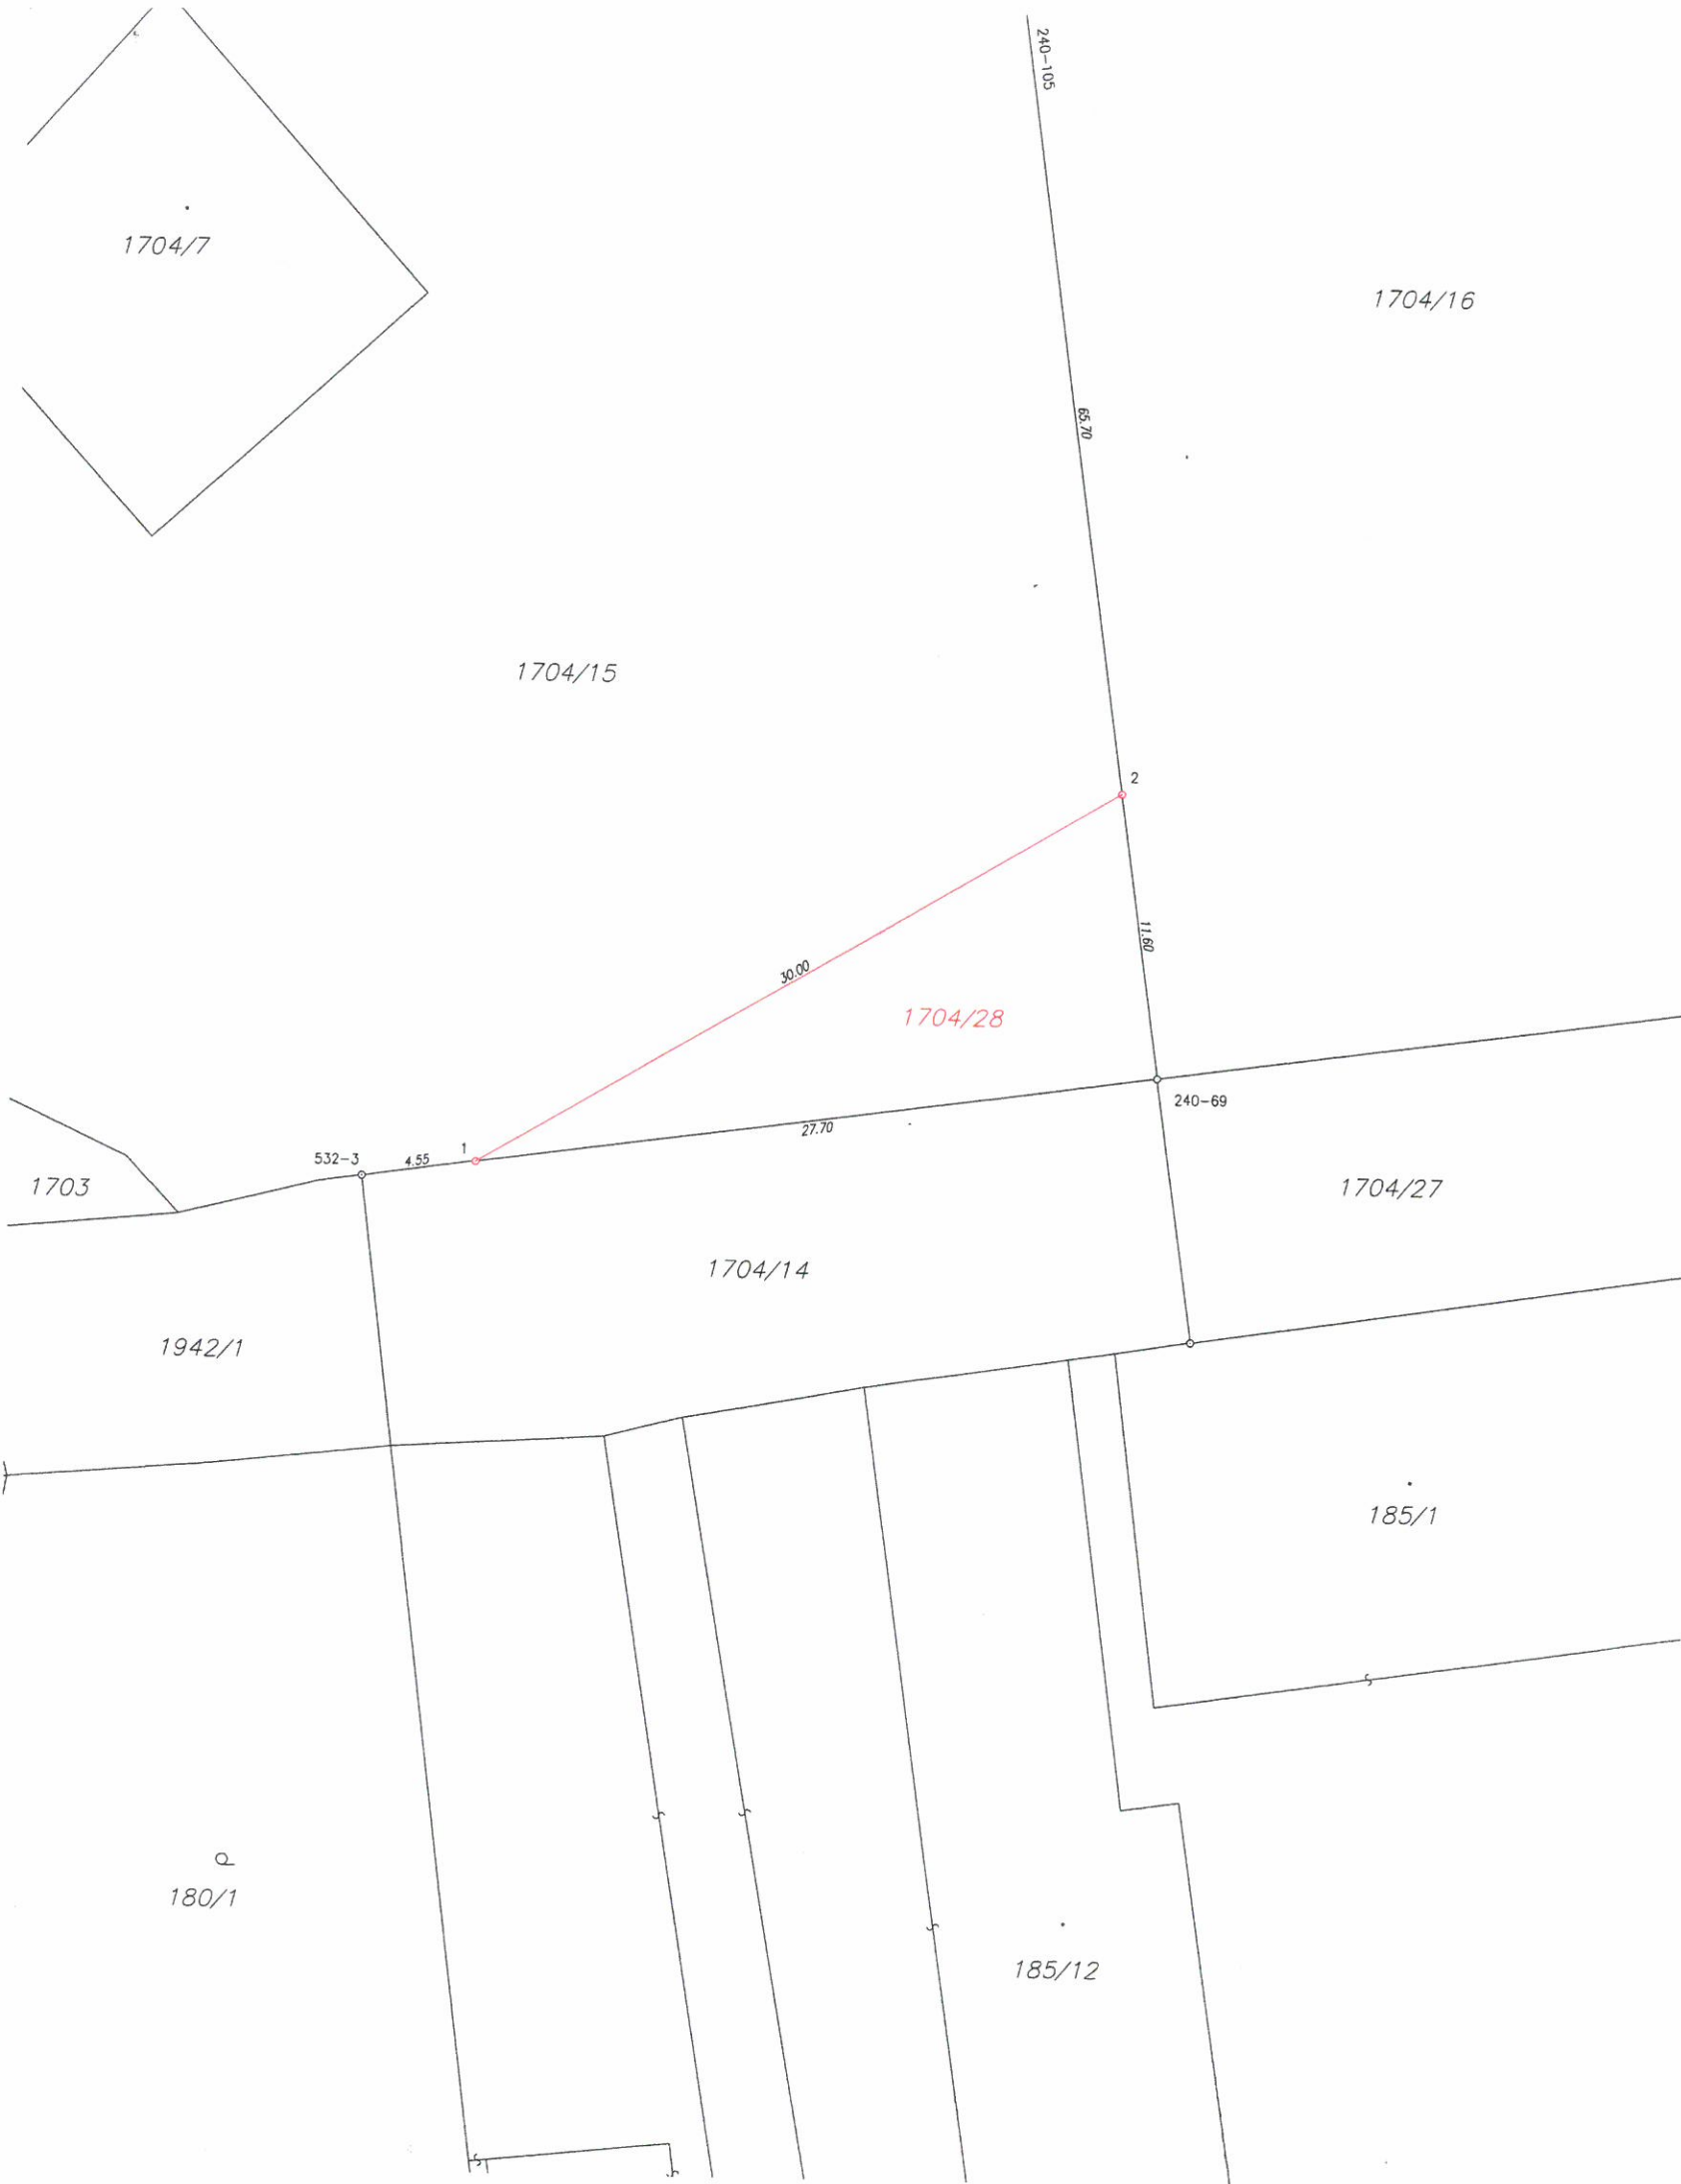

VÝKAZ DOSAVADNÍHO A NOVÉHO STAVU ÚDAJŮ KATASTRU NEMOVITOSTÍ															
Dosavadní stav					Nový stav										
Označení pozemku parc. číslem	Výměra parcely		Druh pozemku	Označení pozemku parc. číslem	Výměra parcely		Druh pozemku	Typ stavby	Způsob určení výměry	Porovnání se stavem evidence právních vztahů					
	ha	m ²	Způsob využití		Způsob využití	Způsob využití	Díl přechází z pozemku označeného v katastru nemovitostí	dřívější poz. evidenci		Číslo listu vlastnictví	Výměra dílu		Označení dílu		
					ha	m ²							ha	m ²	
1704/15	29	80	ostat.pl. manipulační pl.	1704/15	28	20	ostat.pl. manipulační pl.		0	1704/15		265	28	20	
				1704/28	1	60	ostat.pl. manipulační pl.		2	1704/15		265	1	60	
	29	80			29	80									

Seznam souřadnic (S-JTSK)				
Souřadnice pro zápis do KN				
Číslo bodu	Y	X	kód kv.	Poznámka
240-69	561613.02	1137823.81	3	
240-105	561624.00	1137747.36	3	
532-3	561644.95	1137828.27	3	
1	561640.41	1137827.64	3	
2	561614.66	1137812.37	3	

GEOMETRICKÝ PLÁN pro rozdělení pozemku		Geometrický plán ověřil úředně oprávněný zeměměřický inženýr: Jméno, příjmení: Ing. Tomáš KARBÁČ Číslo položky seznamu úředně oprávněných zeměměřických inženýrů: 2523/10 Dne: 2.11.2020 Číslo: 289/2020 Náležitostmi a přesností odpovídá právním předpisům.	Stejnopis ověřil úředně oprávněný zeměměřický inženýr: Jméno, příjmení: Ing. Tomáš KARBÁČ Číslo položky seznamu úředně oprávněných zeměměřických inženýrů: 2523/10 Dne: 13.11.2020 Číslo: 309/2020 Tento stejnopis odpovídá geometrickému plánu v elektronické podobě uloženému v dokumentaci katastrálního úřadu. Ověření stejnopisu geometrického plánu v listinné podobě.
Vyhotořitel: Ing. Tomáš KARBÁČ Příční 280/9, 683 21 Pustiměř tel.: 732 165 676 email: info@geometrix.cz Číslo plánu: 682-289/2020 Okres: Prostějov Obec: Určice Kat. území: Určice Mapový list: Prostějov 4-8/34 Dosavadním vlastníkům pozemků byla poskytnuta možnost seznámit se v terénu s průběhem navrhovaných nových hranic, které byly označeny předepsaným způsobem. znaky z plánu		KÚ pro Olomoucký kraj KP Prostějov Ing. Martin Dvořák PGP-1424/2020-709 2020.11.05 18:29:12 CET	

