


ZMĚNA Č. 2 ÚZEMNÍHO PLÁNU URČICE

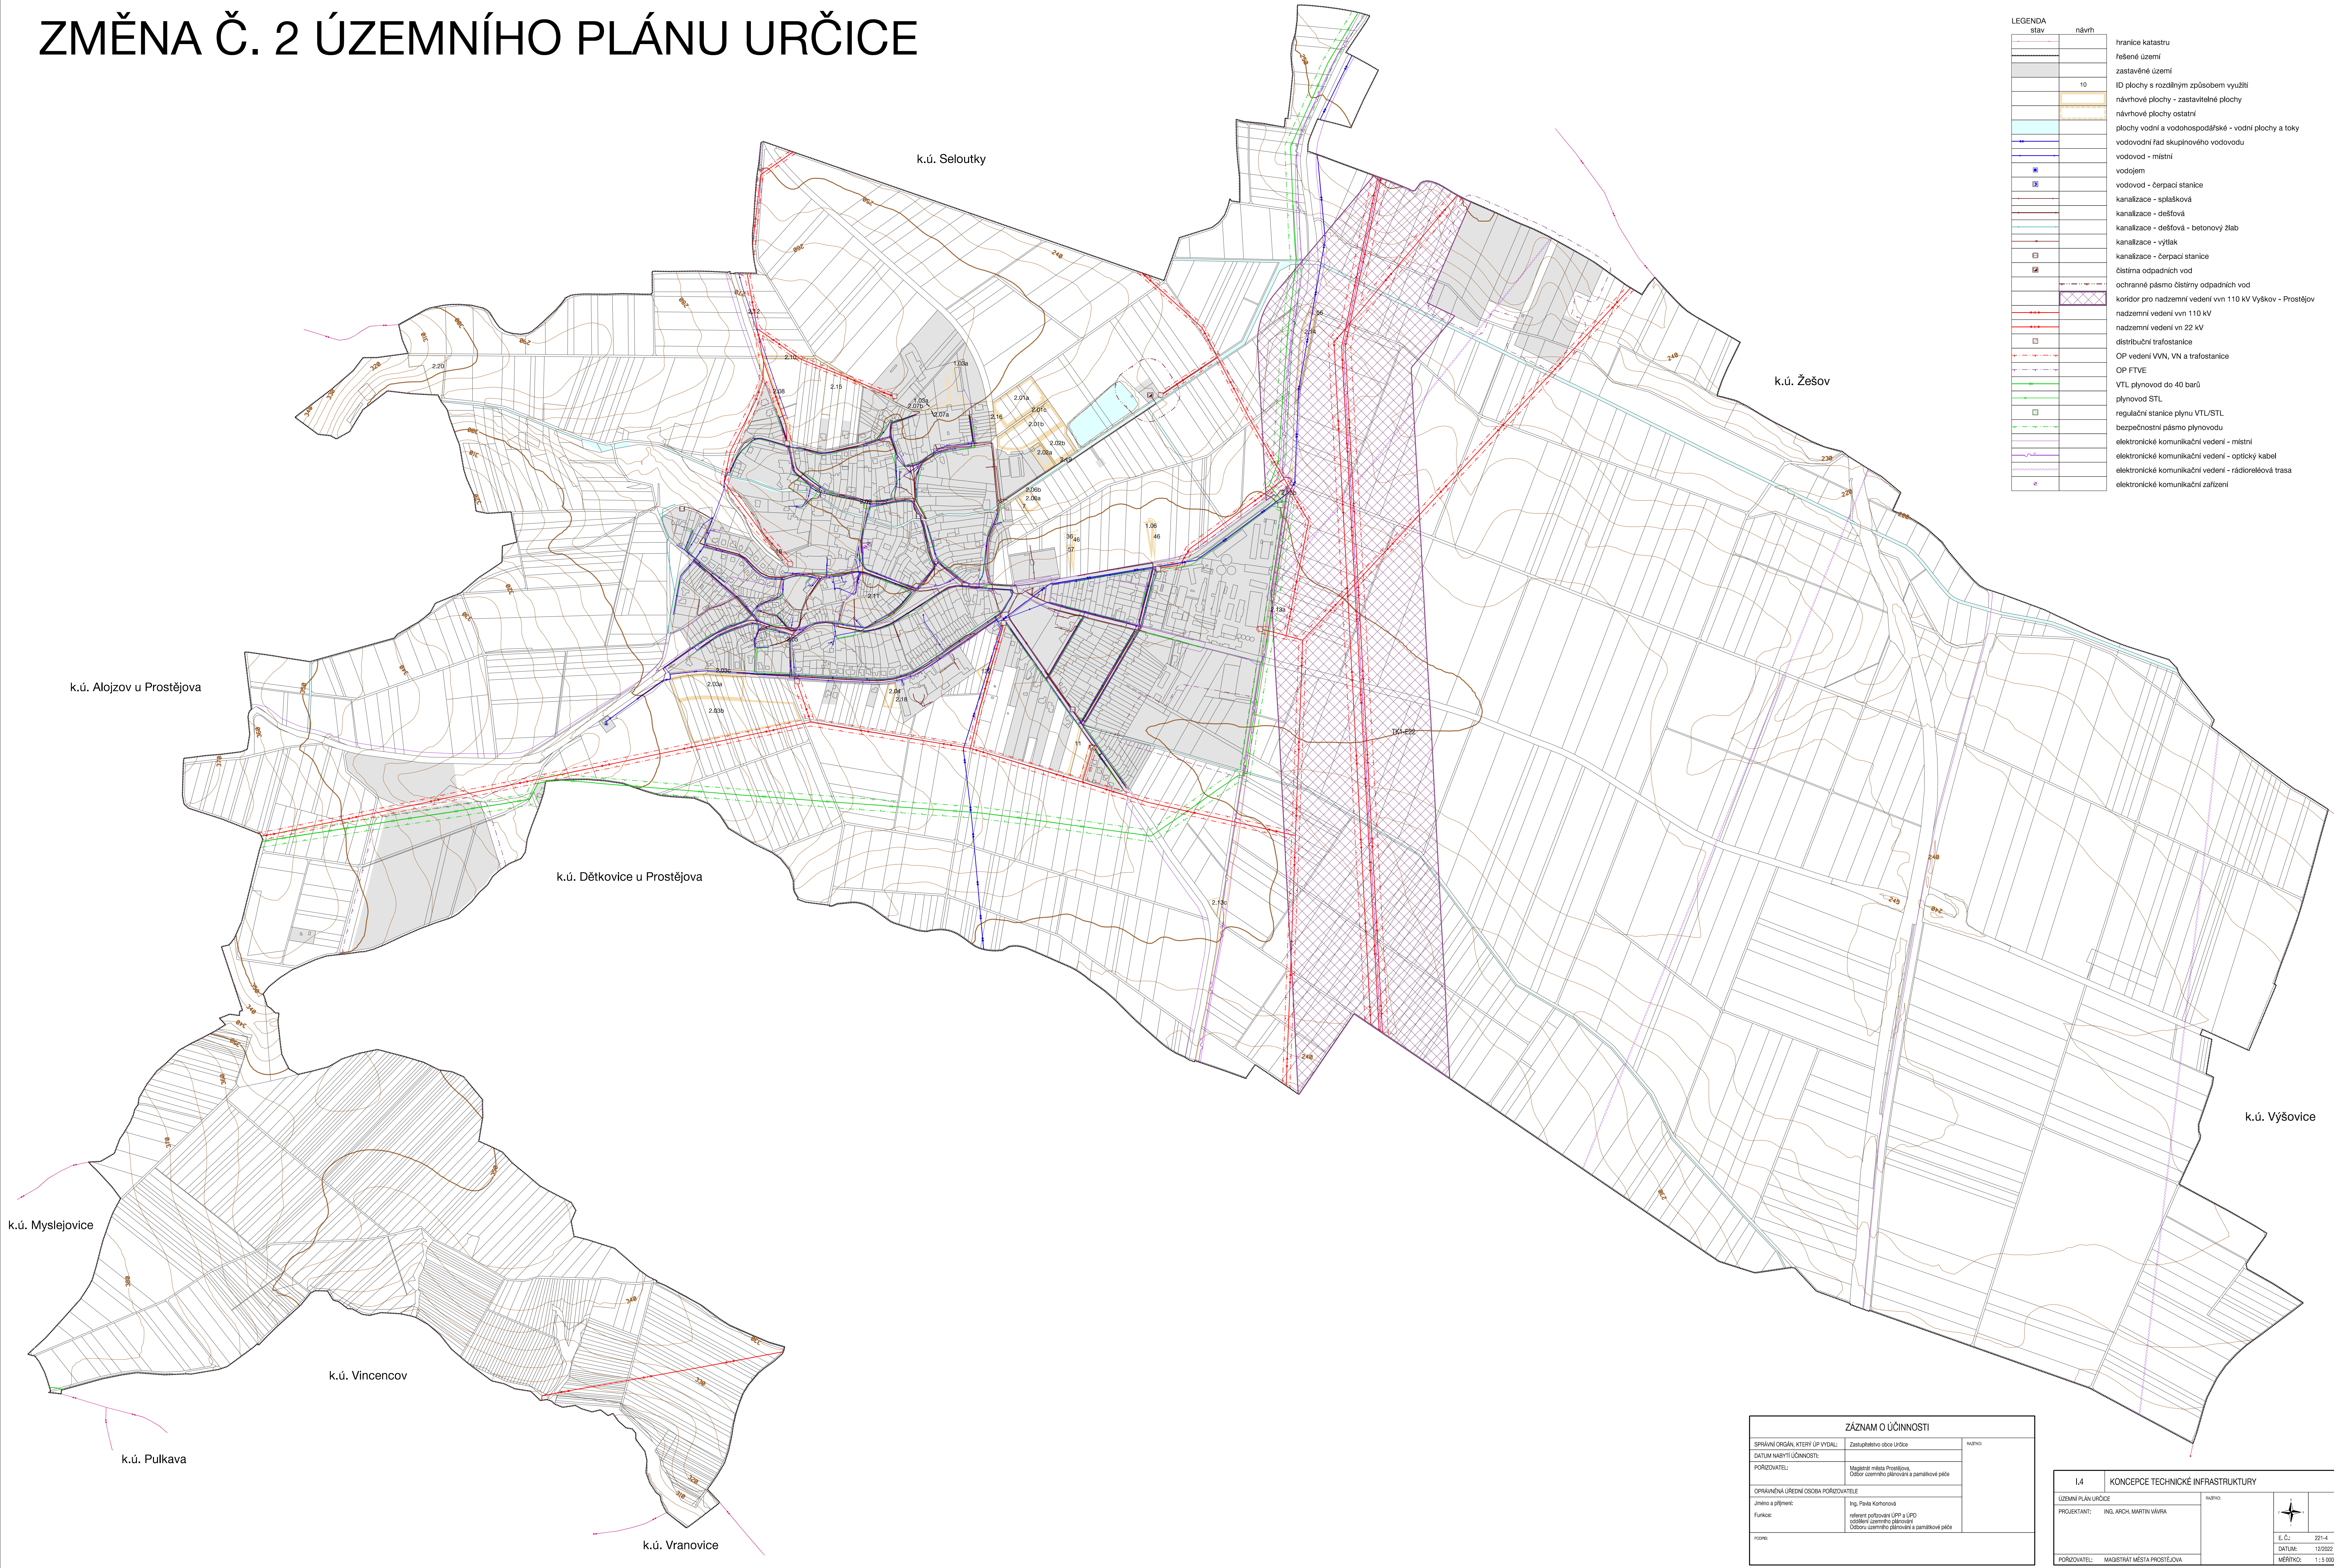

LEGENDA	
stav	návrh