


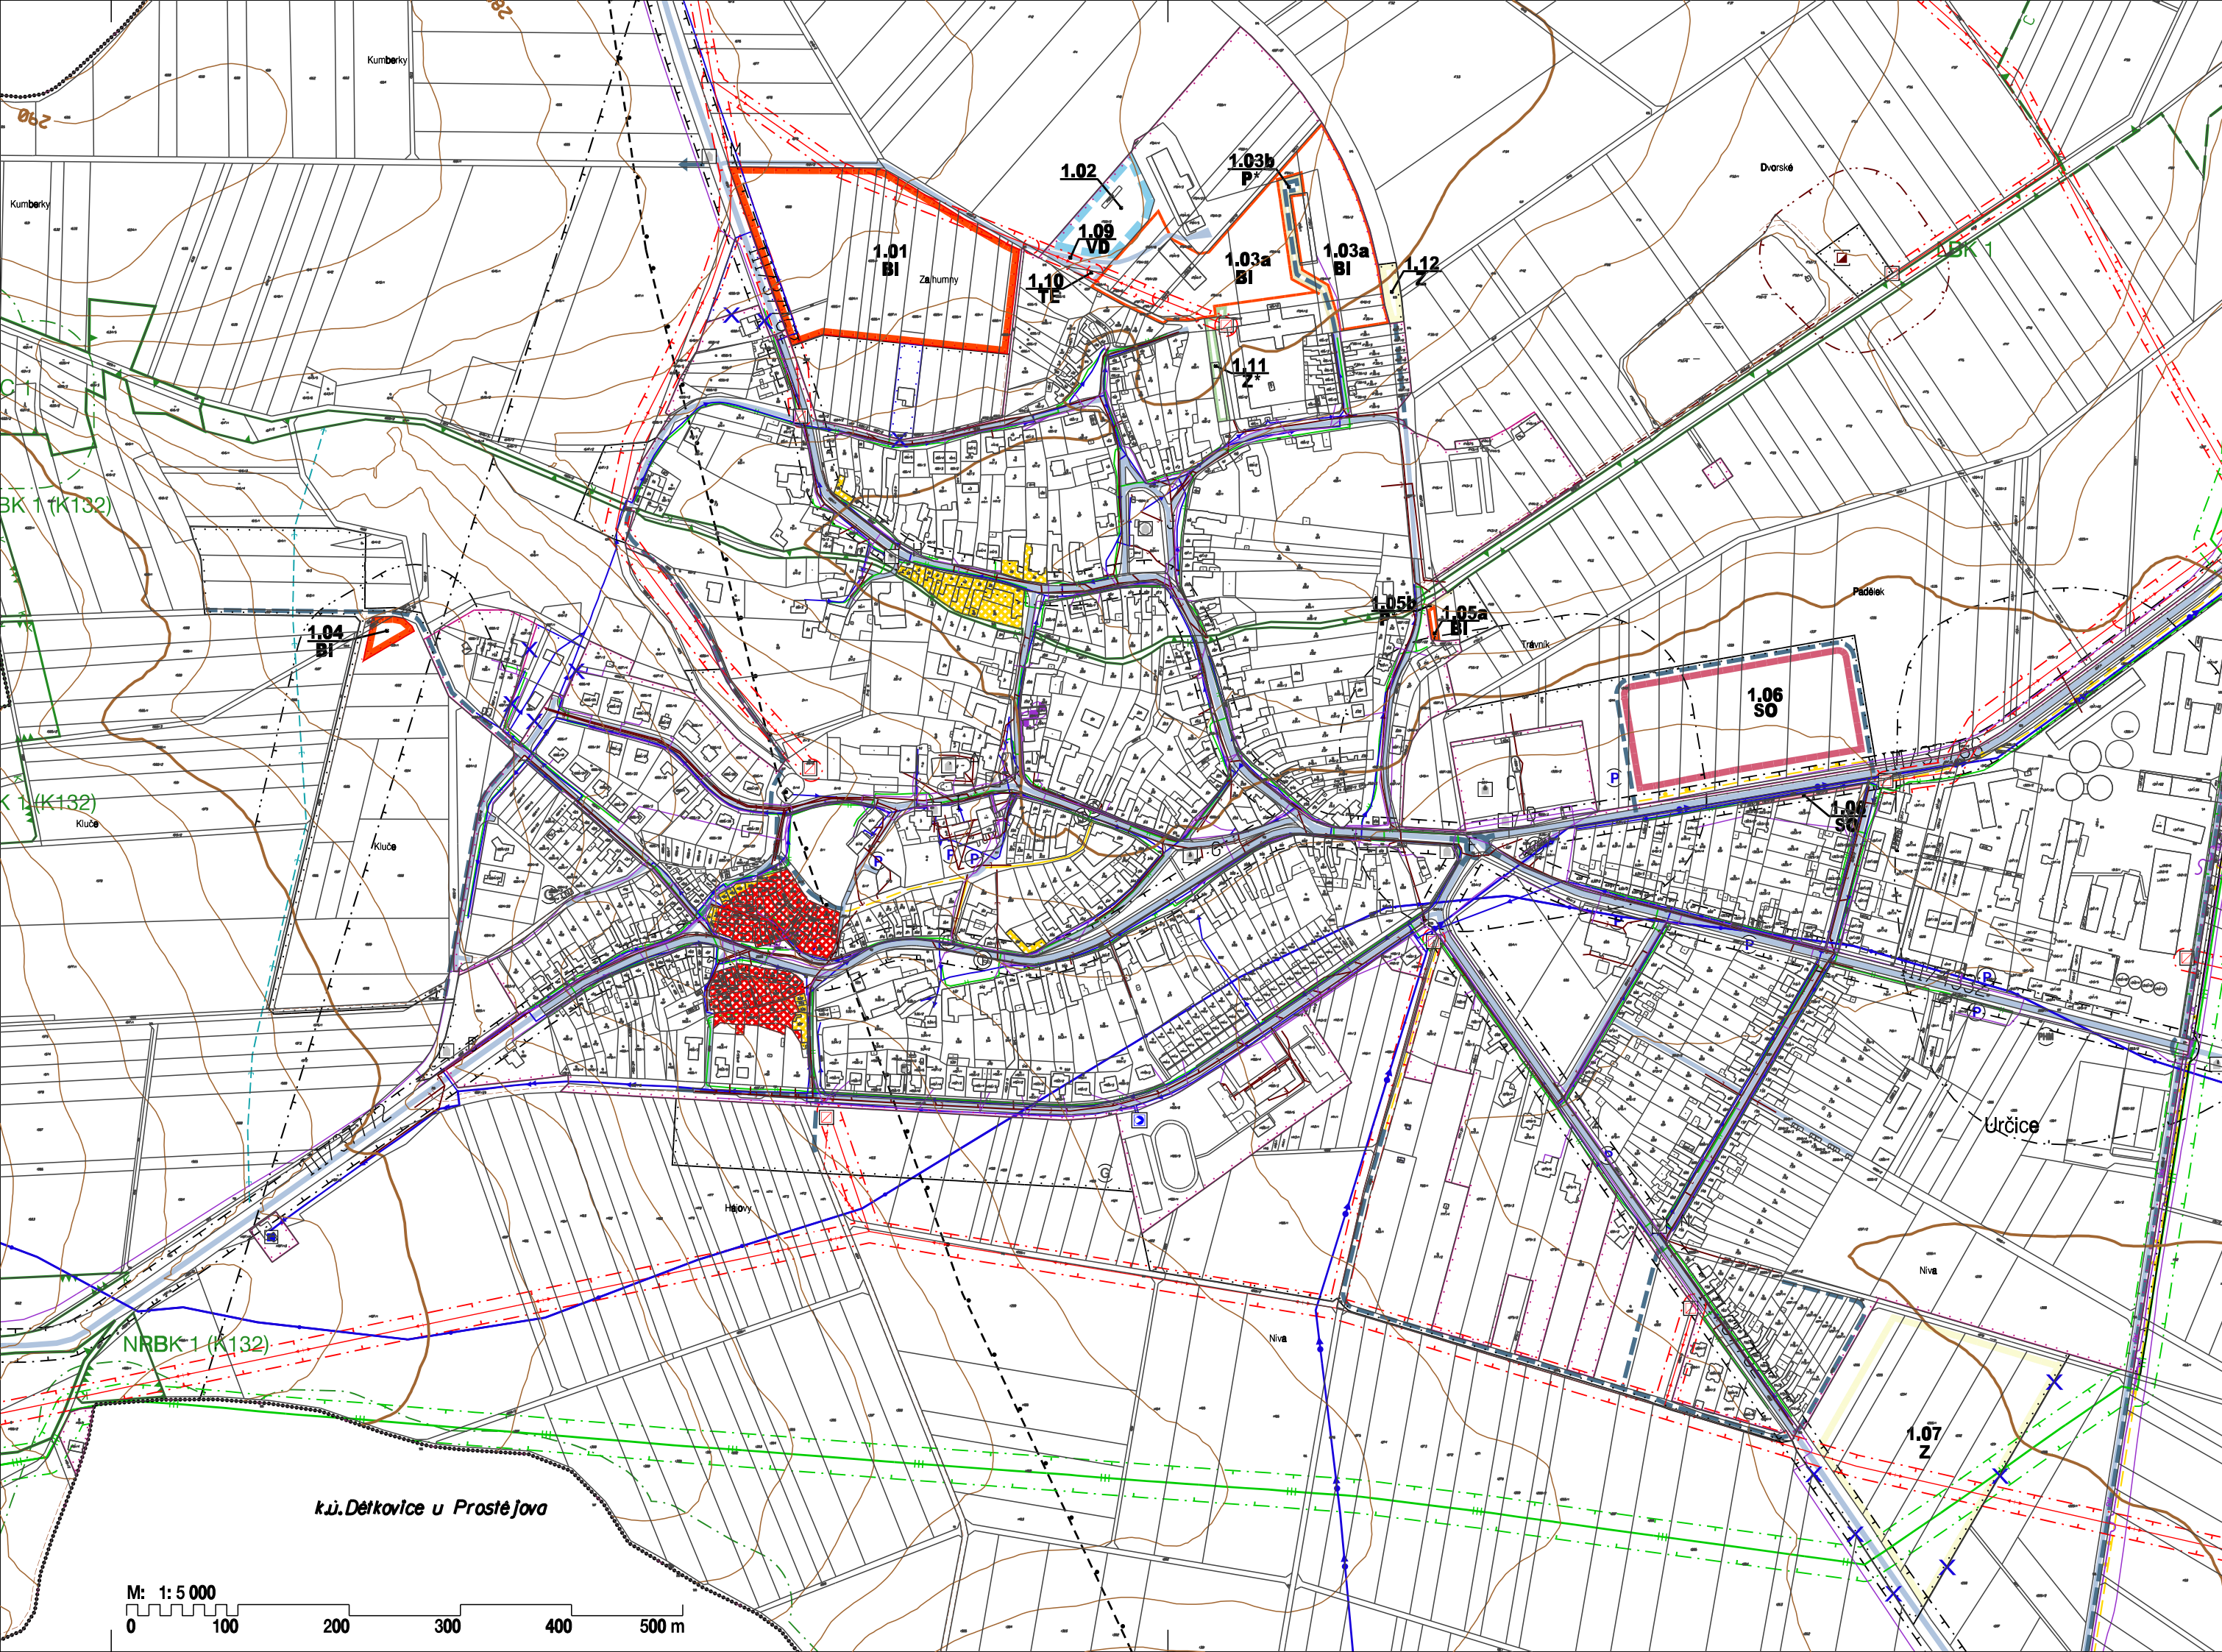

ZMĚNA Č. 1 ÚZEMNÍHO PLÁNU URČICE

LEGENDA

stav	návrh	
		hranice katastru
		řešené území
		zastavěné území k 31. 7. 2009
		rušená část hranice zastavěného území
		aktualizovaná hranice zastavěného území k 11. 1. 2016
		zastavitelné území dle platného ÚP
		zastavitelné území navržené změnou č. 1 ke zrušení
		rozšíření zastavitelného území změnou č. 1
		označení lokalit řešených změnou č.1
		vymezení ostatních lokalit řešených změnou č.1
		označení lokalit, jejichž využití bude prověřeno územní studií

PLOCHY S ROZDÍLNÝM ZPŮSOBEM VYUŽITÍ NAVRŽENÉ ZMĚNOU Č. 1

stav	návrh	
		plochy bydlení - bydlení individuální
		plochy smíšené - smíšené obytné
		plochy výroby a skladování - drobná výroba a výrobní služby
		plochy veřejných prostranství
		plochy sídelní zeleně
		plochy zemědělské

OTATNÍ JEVY Z PLATNÉHO ÚZEMNÍHO PLÁNU, KTERÉ NEJSOU ZMĚNOU Č. 1 DOTČENY

stav	návrh	
		plochy asanace
		plochy přestavby
		nadregionální biokoridor
		regionální biocentrum
		lokální biocentrum
		lokální biokoridor
		přírodní rezervace
		plocha při okraji lesa s podmíněným využíváním
		silnice I. třídy - rychlostní
		silnice III. třídy
		místní komunikace obsluhující f.sk.C - s funkcí obslužnou
		úcelová komunikace
		parkoviště mimo prostor komunikace
		hromadná a parkovací garáž
		čerpací stanice PHM
		stanice hromadné dopravy osob
		stezka pro pěši
		cyklostezka
		OP silnice, rychlostní silnice
		OP vzletového a přiblížovacího prostoru letiště
		OP letiště ostatní
		OP rodinných domů (60m)
		nemovitá kulturní památka
		koridor technické infrastruktury
		vodovodní řád skupinového vodovodu
		místní vodovod
		vodojem
		čerpací stanice vodárenská na vodovodním řadu
		hranice rozvodů
		stoka splaškové kanalizace
		stoka dešťové kanalizace
		stoka dešťové kanalizace - otevřený příkop
		čistírna odpadních vod skupinová
		OP ČOV

stav	návrh	
		venkovní vedení elektrické sítě VVN 400 kV
		venkovní vedení elektrické sítě VVN 110 kV
		venkovní vedení elektrické sítě VN 22 kV
		distribuční trafostanice
		OP vedení VVN, VN a trafostanice
		plynovod VTL
		plynovod STL
		regulační stanice plynu VTL/STL
		bezpečnostní pásmo plynovodu
		dálkový telekomunikační kabel
		rádioreléová trasa
		OP veřejného pohřebiště, hřbitova a krematoria
		pásmo hygienické ochrany - vyhlášené
		OP vojenského újezdu Březina
		Zájmové území Ministerstva obrany ČR

KOORDINAČNÍ VÝKRES

ZMĚNA Č. 1 ÚZEMNÍHO PLÁNU URČICE - NÁVRH

ZHOTOVITEL: URBANISTICKÉ STŘEDISKO BRNO, SPOL S R.O.

EVIDENČNÍ ČÍSLO: 215 - 004 - 686

PROJEKTANTI: ING. ARCH. VANDA CIZNEROVÁ
ING. ARCH. JAN MÁJEK, PH.D.
MGR. MARTIN NOVOTNÝ
ING. PAVEL VESELÝ

POŘIZOVATEL: STAVEBNÍ ÚŘAD MAGISTRÁTU MĚSTA PROSTĚJOVA
ODDĚLENÍ ÚZEMNÍHO PLÁNOVÁNÍ

MĚŘÍTKO: 1 : 5 000

DATUM: 09/ 2016

ETAPA DOKUMENTACE: PRO VEŘEJNÉ PROJEDNÁNÍ

www.usbno.cz
USB
urbanistické středisko brno

II.1.