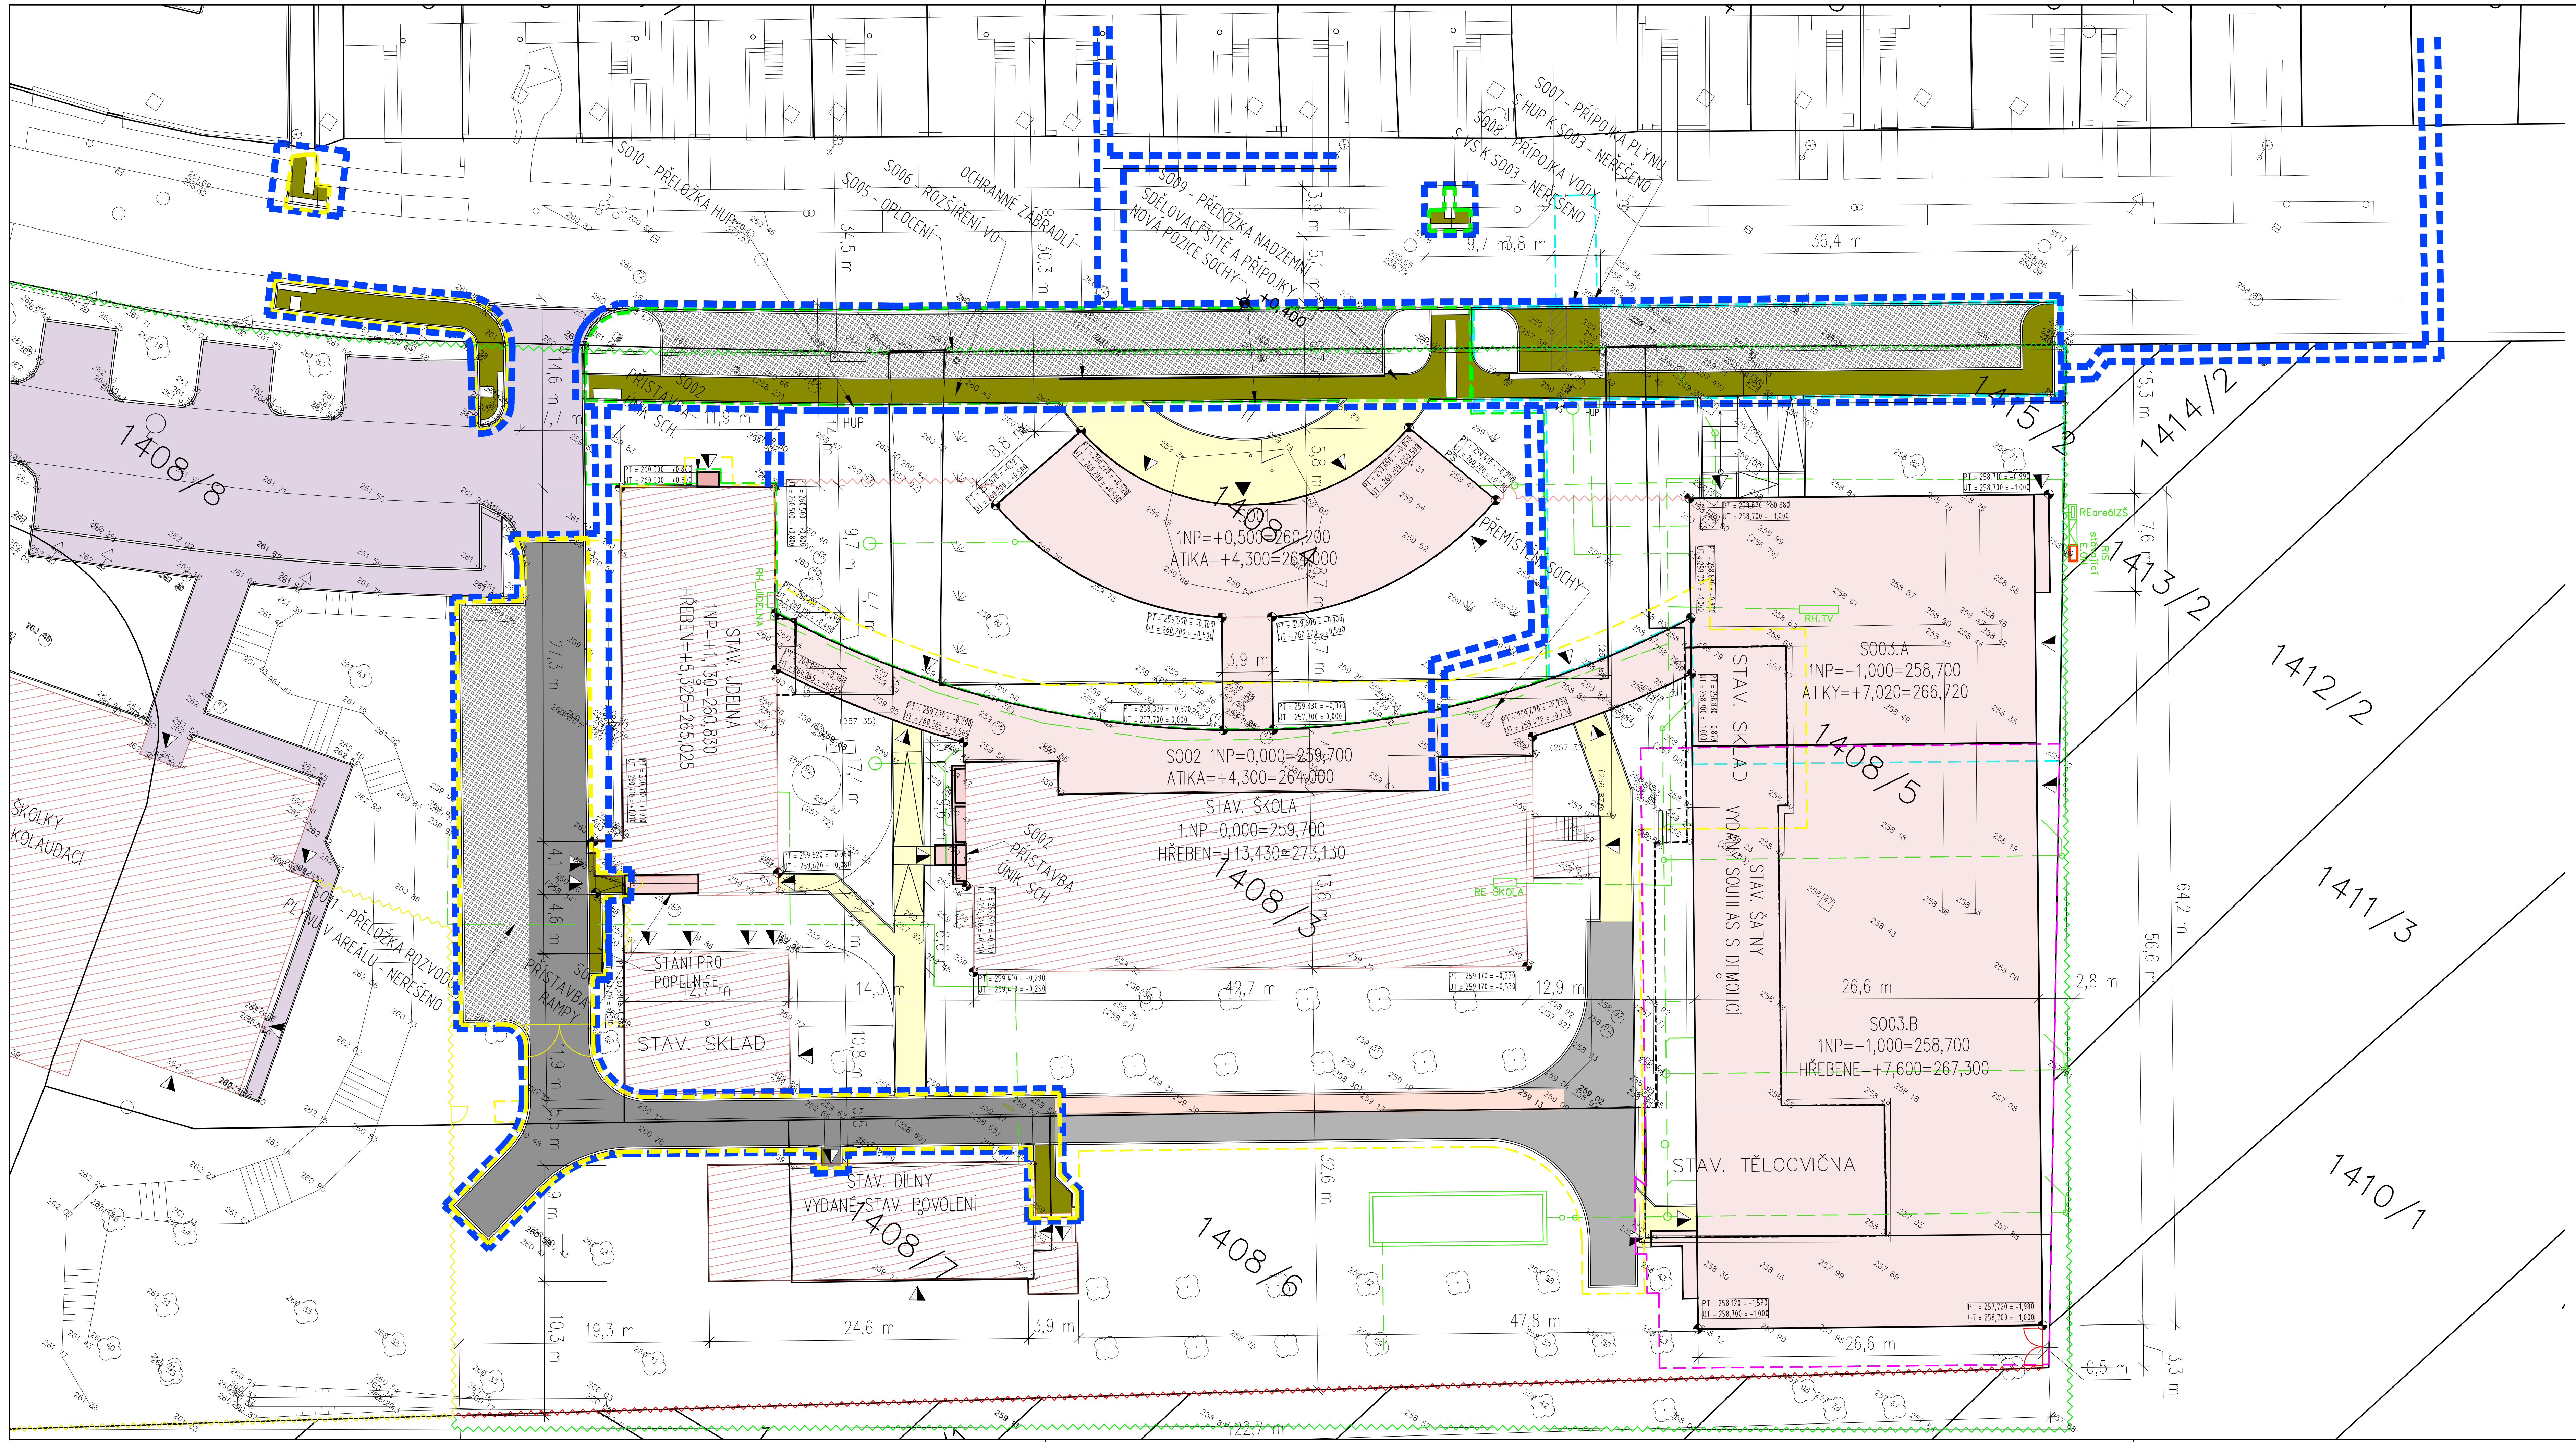

LEGENDA

- STÁVAJÍCÍ HRANICE POZEMKŮ
- ODSTRANĚNÉ OBJEKTY – není předmětem této etapy
- STÁVAJÍCÍ ZPEVNĚNÉ PLOCHY ASFAL, ZÁMKOVÁ A DISTANČNÍ DLAŽBA,
- STÁVAJÍCÍ ZPEVNĚNÉ PLOCHY ZÁMKOVÁ DLAŽBA, BUDE PŘIZPŮSOBENO K N – není předmětem této etapy
- NAVRŽENÉ OBJEKTY – není předmětem této etapy
- NAVRŽENÉ ZPEVNĚNÉ PLOCHY, DISTANČNÍ / ZÁMKOVÁ / RELIÉFNÍ BETONOVÁ DLAŽBA
- NAVRŽENÉ ZPEVNĚNÉ PLOCHY, POJÍŽDĚNÁ ZÁMKOVÁ DLAŽBA
- HRANICE ŘEŠENÉHO ÚZEMÍ
- HRANICE OBJEKTU S001a
- HRANICE OBJEKTU S002a
- HRANICE OBJEKTU S003Aa
- HRANICE OBJEKTU S001
- HRANICE OBJEKTU S002
- HRANICE OBJEKTU S003A
- HRANICE OBJEKTU S003B
- STÁVAJÍCÍ OPLOCENÍ
- RUŠENÉ STÁV. OPLOCENÍ
- NOVÉ OPLOCENÍ – NENÍ PŘEDMĚTEM PD
- HLAVNÍ VSTUP
- VEDLEJŠÍ VSTUPY

POZNÁMKA:
–ZHOTOVITEL STAVBY ZODPOVÍDÁ ZA DODRŽOVÁNÍ BOZP, PO A OSTATNÍCH PRÁVNÍCH PŘEDPISŮ A NOREM ČSN PŘI PROVÁDĚNÍ DÍLA NAPŘ: ZÁK. Č. 350/2012 SB. (STAVEBNÍ ZÁKON) A VYHLÁŠKA Č. 268/2009 SB. O TECHNICKÝCH POŽADAVCÍCH STAVBY
–ZHOTOVITEL STAVBY JE POVINEN SI VÝMĚRY PŘEMĚŘIT PŘÍMO NA STAVBĚ PŘED ZAHÁJENÍM STAVBY

0,000=259,700 m n.m. Bpv

CHRÁNĚNO AUTORSKÝM ZÁKONEM – zákon č.121/2000 Sb. –

hlavní inženýr projektu	Ing. Vít Ševčík	
zodpovědný projektant	Ing. Vít Ševčík	
vypracoval	Bc. Jakub Kafka	
investor	Obec Určice, Určice 81, 798 04 Určice	
místo stavby	parc. č. 1408/3, 4, 5, 6, 7, 8, 1887/15 k. ú. Určice (774723) Určice 400, 798 07 Určice	

MENHIR PROJEKT
Horní 32, 639 00 Brno, tel: 604 200 092

akce
ZŠ URČICE - PŘÍSTAVBA ŠATEN, KORIDORU A NOVÉ SPORTOVNÍ HALY

C. SITUACE STAVBY - 1.ETAPA

obsah výkresu
KATASTRÁLNÍ SITUAČNÍ VÝKRES

datum	02/2024
formát	4xA4
č. zakázky	20_013
stupeň	DPS
měřítko	1:400
číslo výkresu	C.2a