


KATASTRÁLNÍ SITUAČNÍ VÝKRES




M = 1 : 1 000

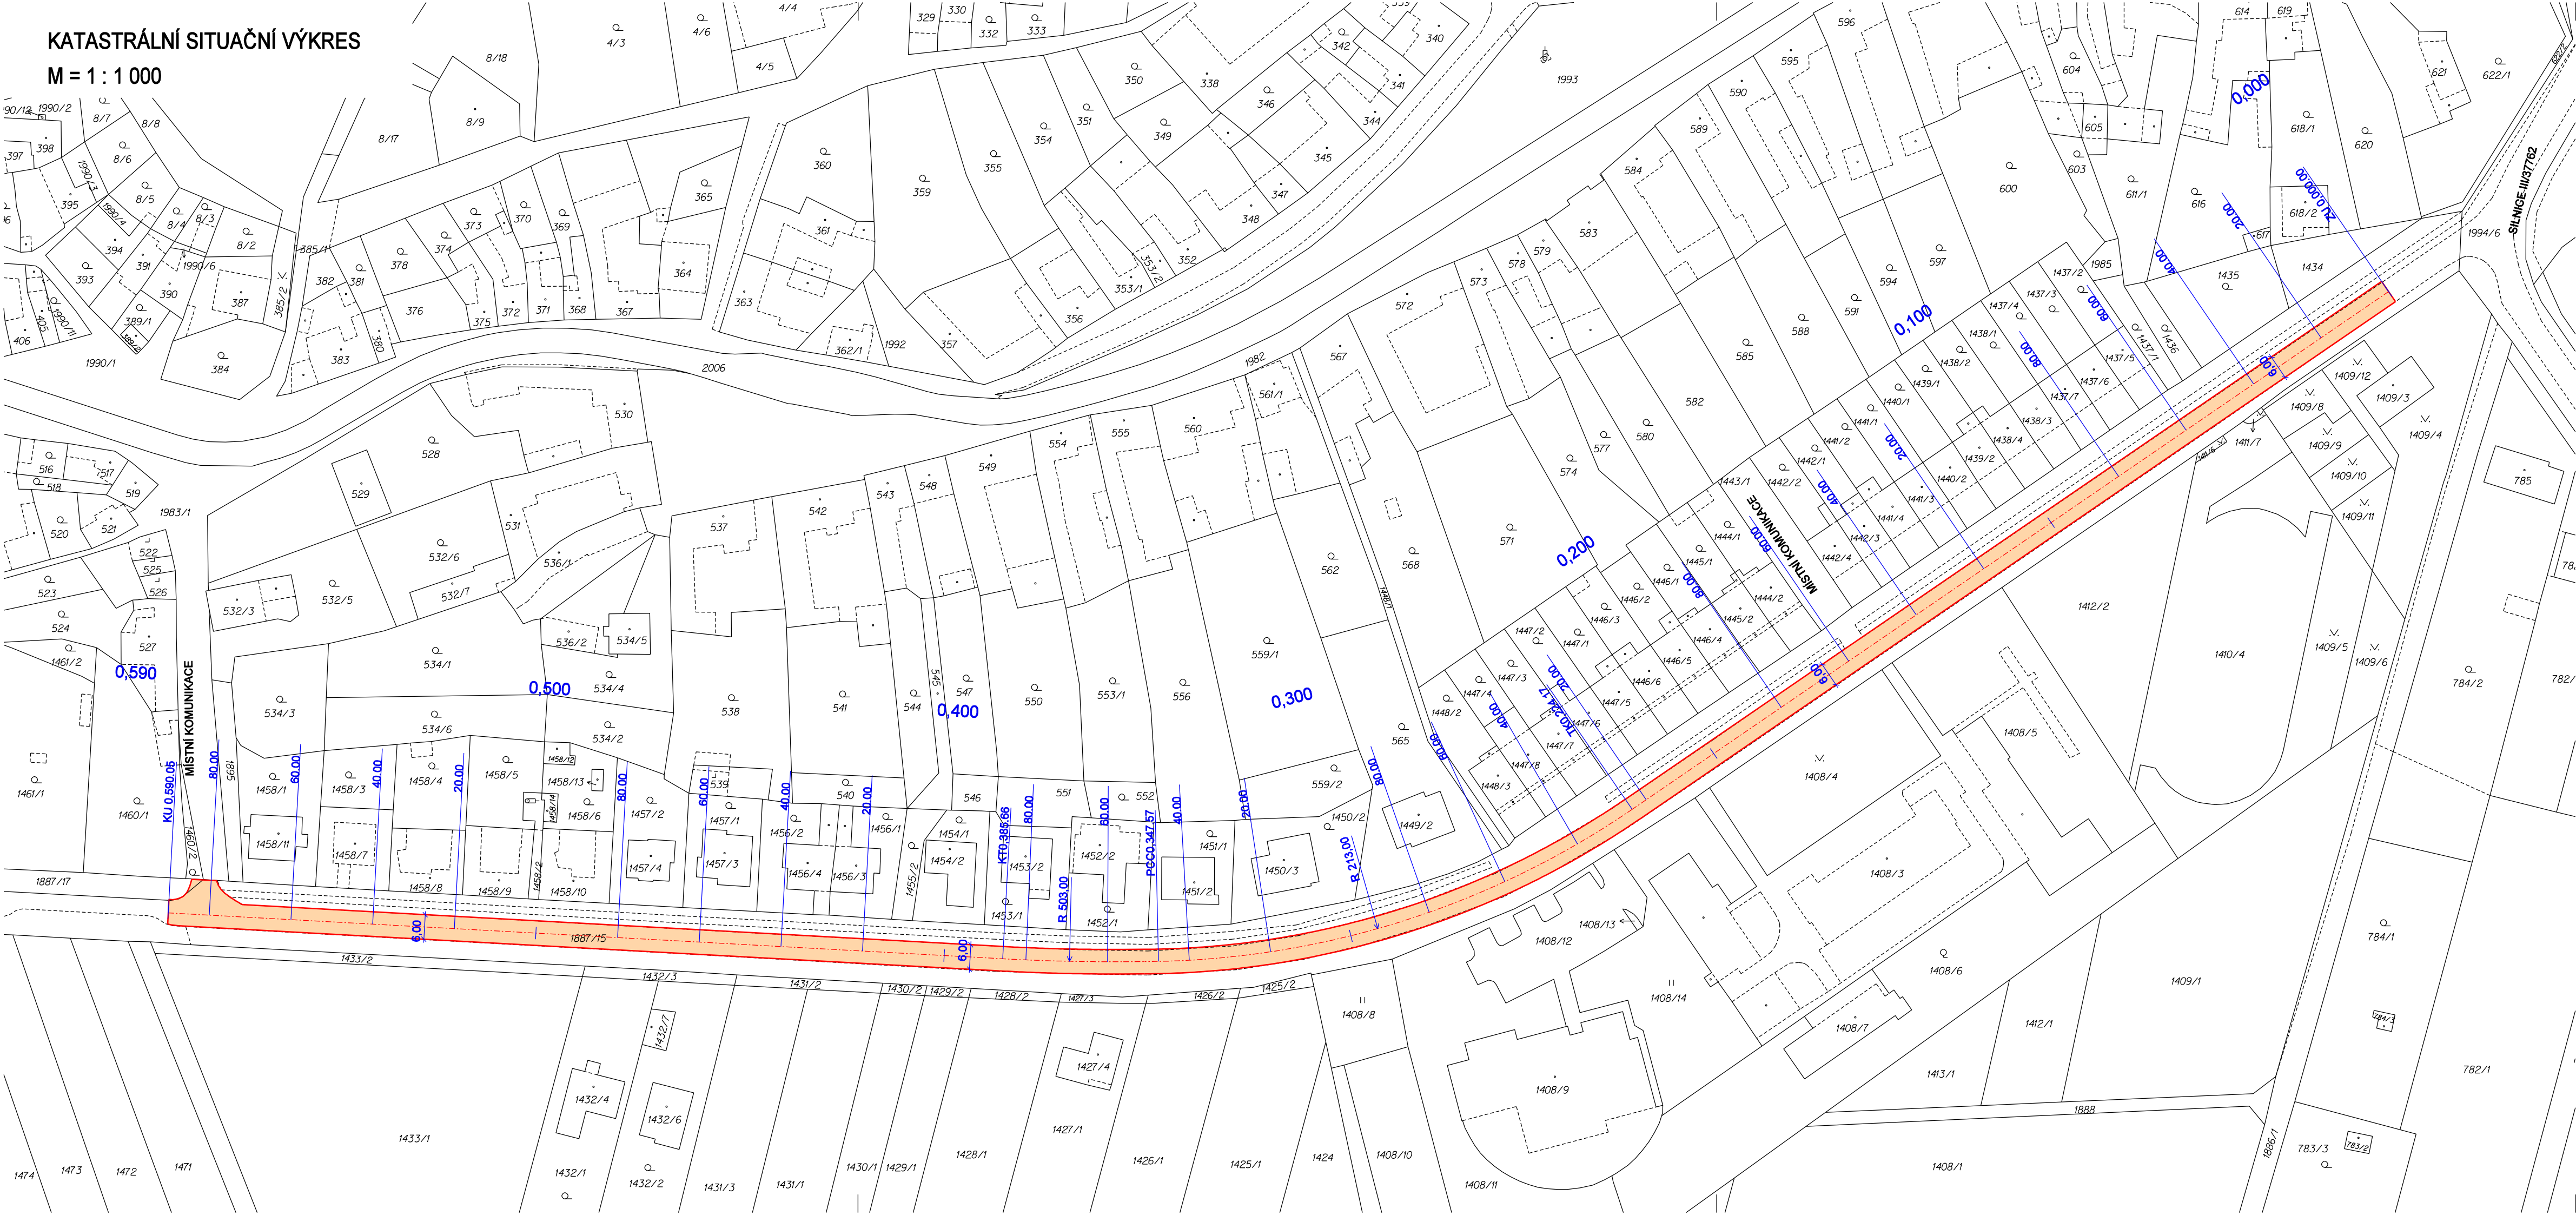

LEGENDA OBNOVAVANÝCH PLOCH:

 ASFALTOVÝ BETON - OBNOVA STÁVAJÍCÍ MÍSTNÍ KOMUNIKACE

LEGENDA BAREVNÉHO ŘEŠENÍ:

 NOVÉ OBNOVAVANÝ STAV
 POPIS
 KATASTRÁLNÍ MAPA

SOUŘADICOVÝ SYSTÉM S-JTSK
 VÝŠKOVÝ SYSTÉM B.p.v.

vypracoval	zodpovědný projektant	hlavní inženýr projektu
Ing. Pavel Frýdl	Ing. Josef Šico	Ing. Pavel Frýdl

 **INEXprojekt**

INEXprojekt s.r.o.
 Riegrovo náměstí 138
 767 01 Kroměříž
 tel. 420 573 336 663-4
 fax. 420 573 336 665
 inex@inexprojekt.cz

investor **Obec Určice, Určice 81, 798 04 Určice**

místo stavby **k. ú. Určice** kraj **Olomoucký**

stavba **URČICE - OBNOVA MÍSTNÍ KOMUNIKACE U ŠKOLY**

objekt - číslo výkresu **102** část **C.**

obsah **KATASTRÁLNÍ SITUAČNÍ VÝKRES** kopie

zak. číslo	datum	účel	formát	měřítko
-	02/2024	DPS	4 A4	1 : 1 000