
ÚZEMNÍ PLÁN URČICE

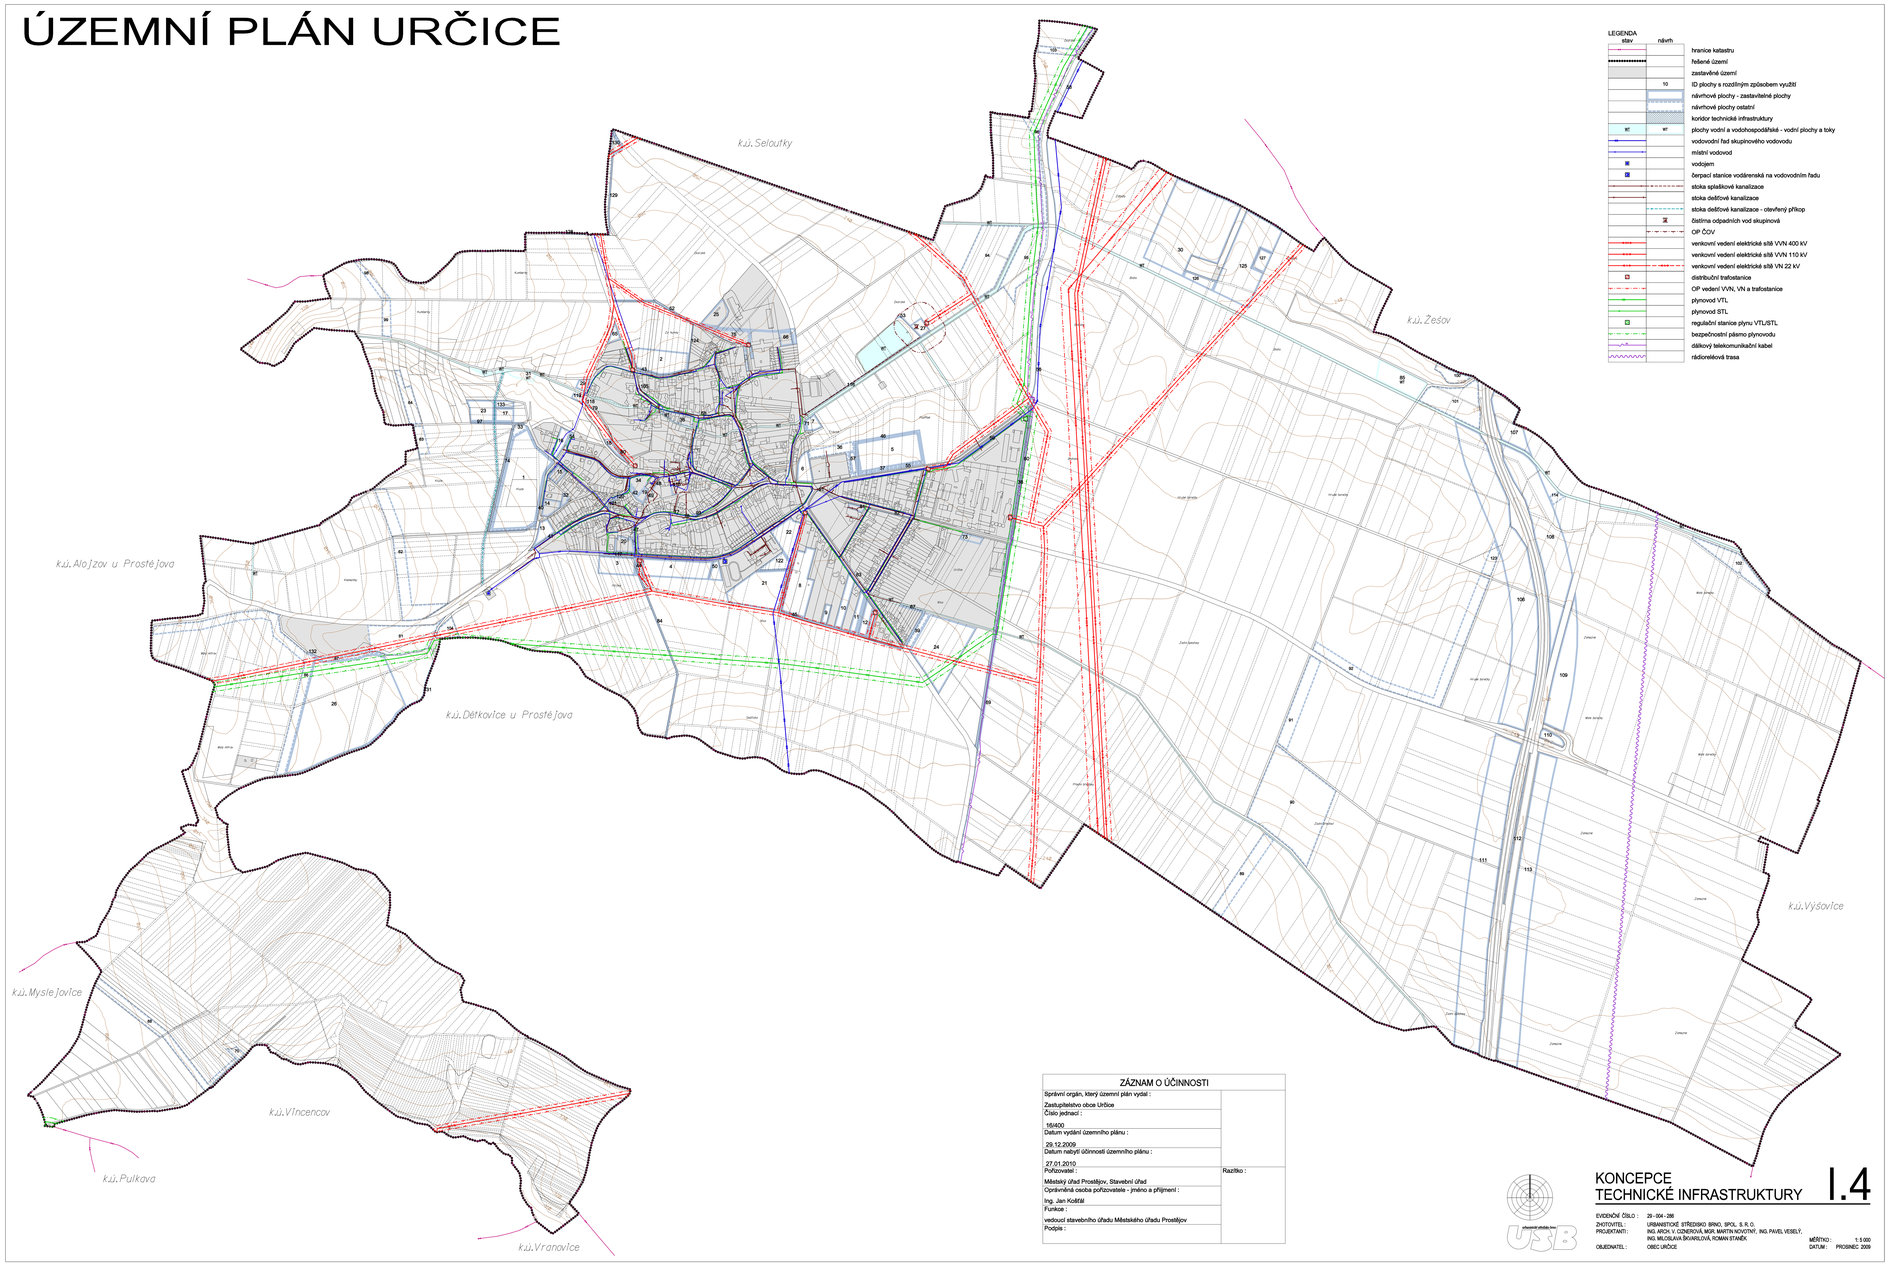

LEGENDA

stav	návrh	
		hranice katastru
		řešené území
		zastavěné území
	10	ID plochy s rozdílným způsobem využití
		návrhové plochy - zastavitelné plochy
		návrhové plochy ostatní
		koridor technická infrastruktury
WT	WT	plochy vodní a vodohospodářské - vodní plochy a toky
		vodovodní řad skupinového vodovodu
		místní vodovod
		vodojem
		čerpací stanice vodárenská na vodovodním řadu
		stoka splaškové kanalizace
		stoka dešťové kanalizace
		stoka dešťové kanalizace - otevřený příkop
		čistírna odpadních vod skupinová
		OP ČOV
		venkovní vedení elektrické sítě VVN 400 kV
		venkovní vedení elektrické sítě VVN 110 kV
		venkovní vedení elektrické sítě VN 22 kV
		distribuční trafostanice
		OP vedení VVN, VN a trafostanice
		plynovod VTL
		plynovod STL
		regulační stanice plynu VTL/STL
		bezpečnostní pásmo plynovodu
		dálkový telekomunikační kabel
		rádioreléová trasa

ZÁZNAM O ÚČINNOSTI	
Správní orgán, který územní plán vydal :	
Zastupitelstvo obce Určice	
Číslo jednací :	
16/400	
Datum vydání územního plánu :	
29.12.2009	
Datum nabytí účinnosti územního plánu :	
27.01.2010	
Pořizovatel :	Razítko :
Městský úřad Prostějov, Stavební úřad	
Oprávněná osoba pořizovatele - jméno a příjmení :	
Ing. Jan Kobrtál	
Funkce :	
vedoucí stavebního úřadu Městského úřadu Prostějov	
Podpis :	

ÚSIR

KONCEPCE TECHNICKÉ INFRASTRUKTURY I.4

EVIDENČNÍ ČÍSLO : 29 - 004 - 299
ZHOTOVITEL : URBANISTICKÉ STŘEDISKO BRNO, SPOL. S R. O.
PROJEKTANTI : ING. ARCH. V. OZNEROVÁ, MGR. MARTIN NOVOTNÝ, ING. PAVEL VESELÝ, ING. MILOSLAVA BAVIBLOVÁ, ROMAN STANĚK
OBJEDNATEL : OBEC URČICE
MĚŘÍTKO : 1:5 000
DATUM : PROSINEC 2009