



ÚZEMNÍ PLÁN URČICE

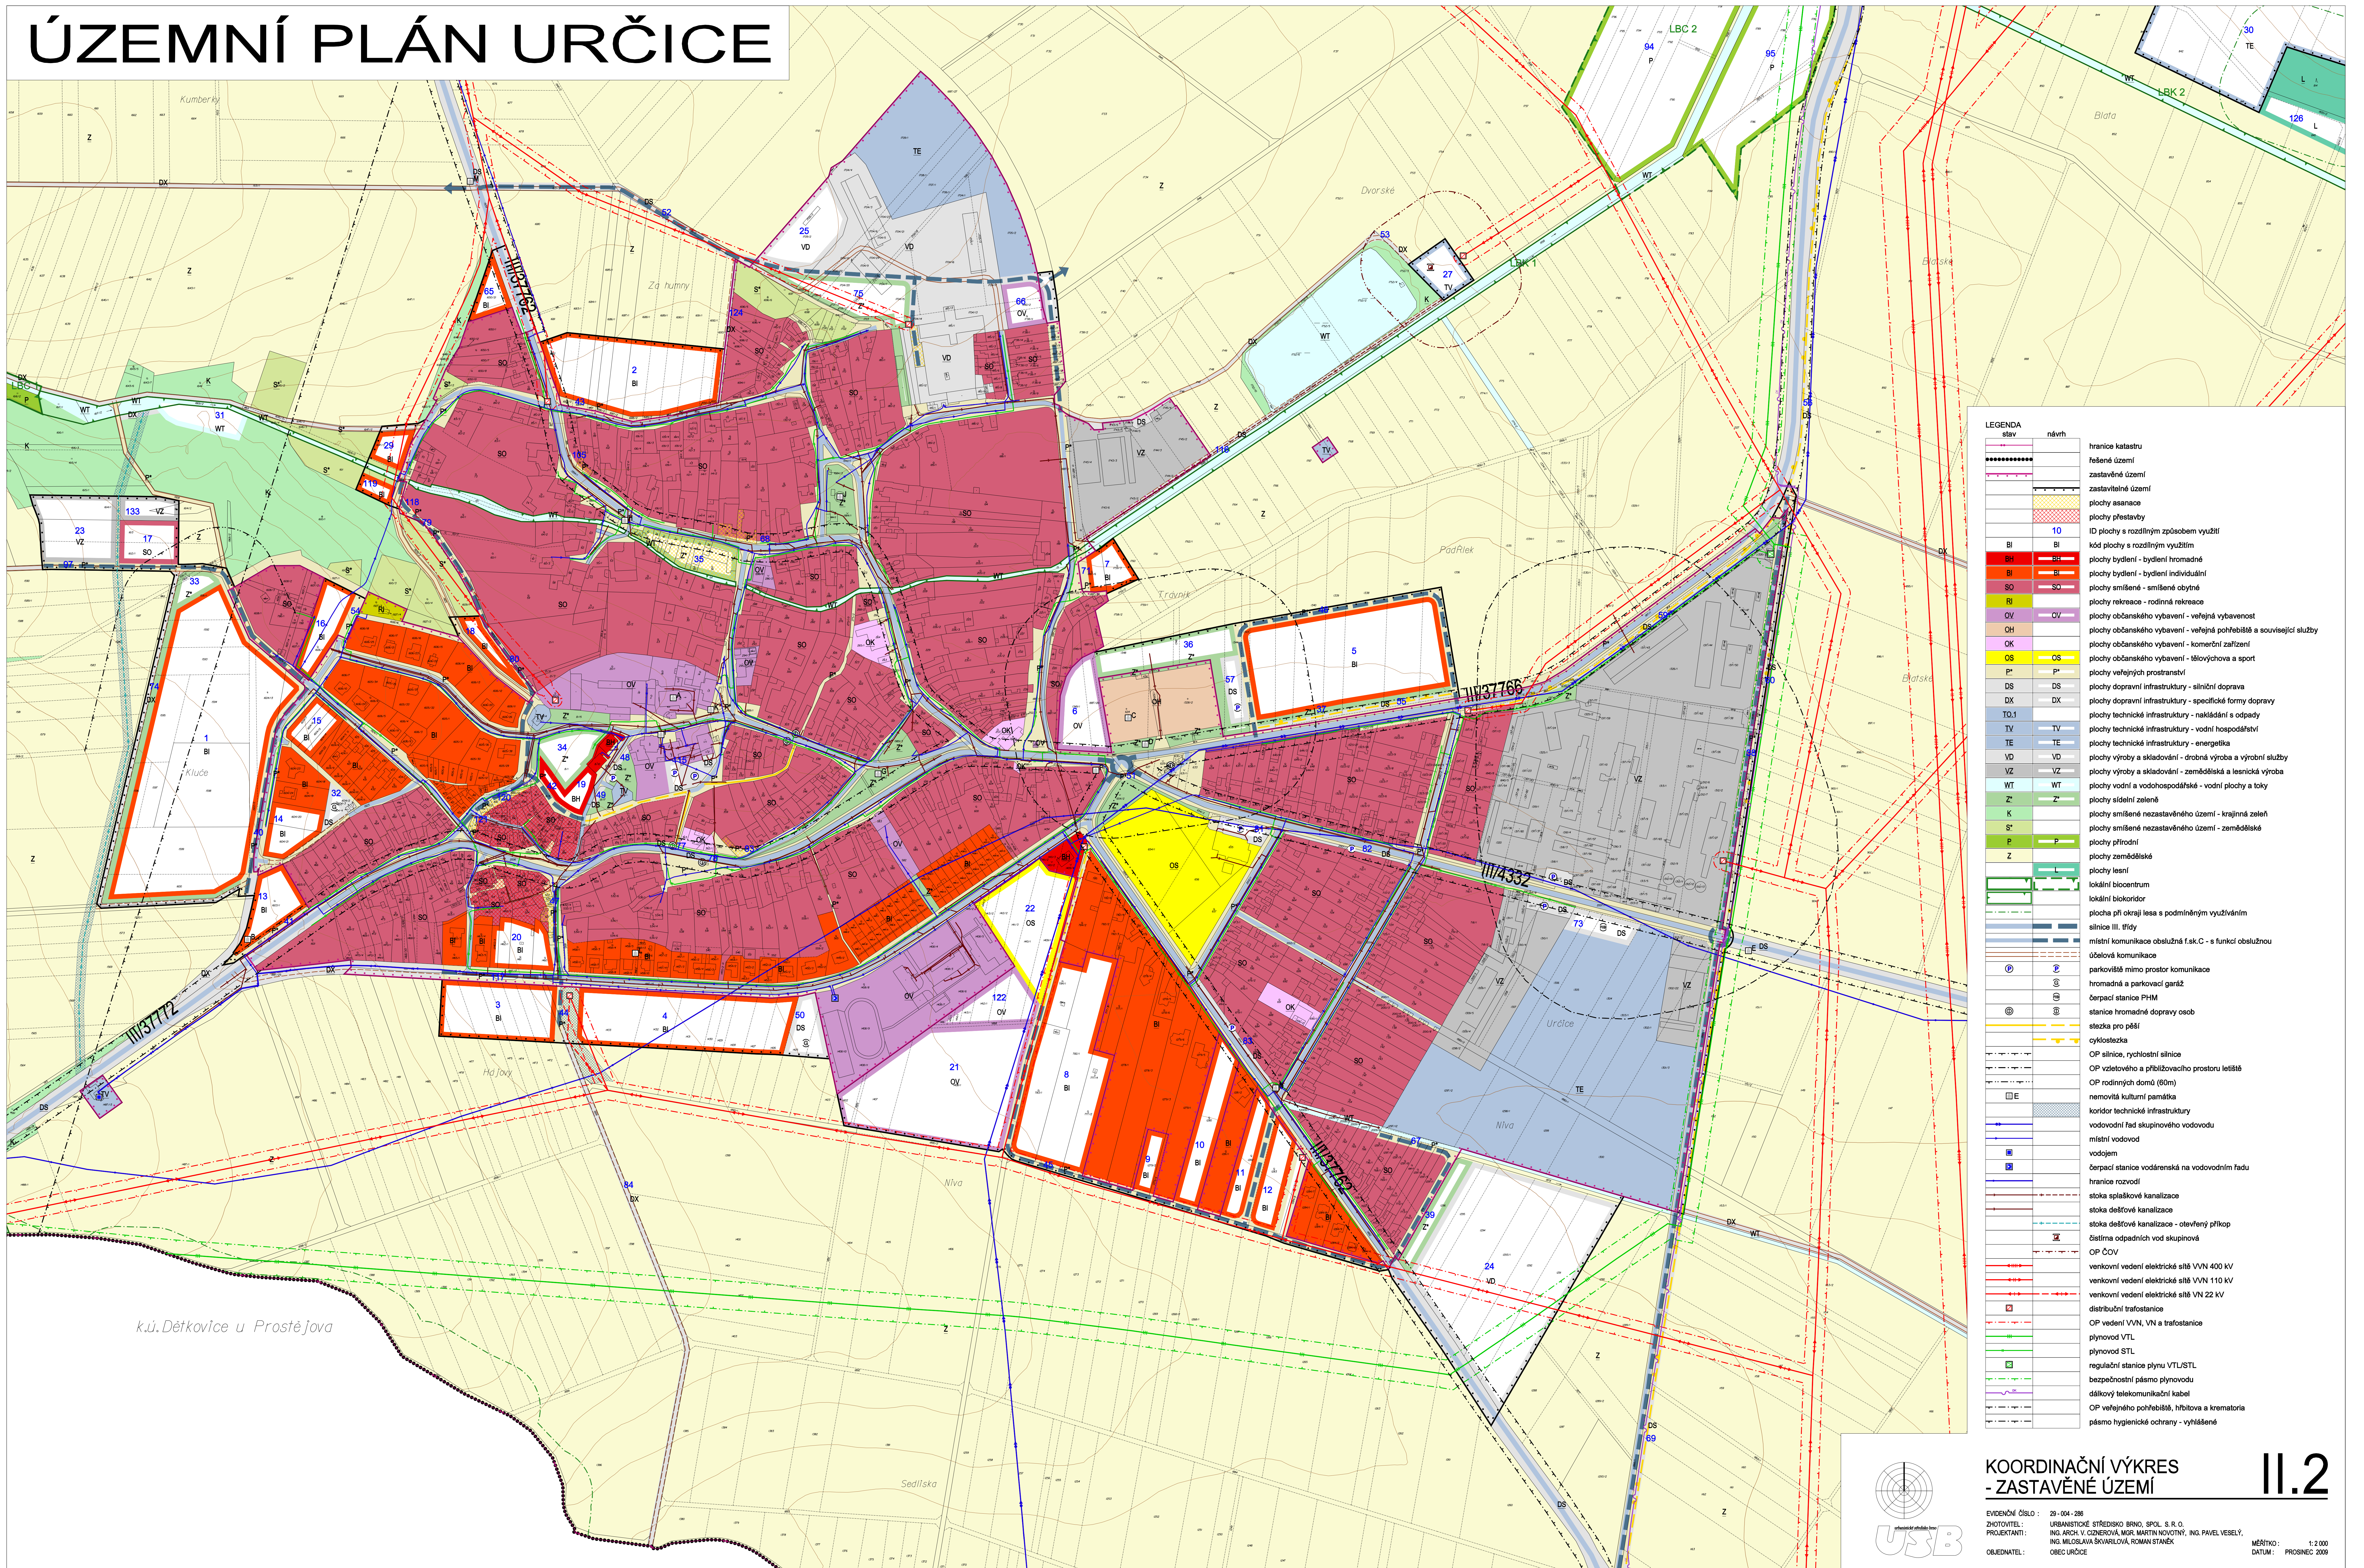

LEGENDA

stav	návrh	popis
-----	-----	hranice katastru
-----	-----	řezané území
-----	-----	zastavěné území
-----	-----	plochy asanace
-----	-----	plochy přestavby
-----	-----	10 ID plochy s rozdílným způsobem využití
-----	-----	10 kód plochy s rozdílným využitím
-----	-----	BI plochy bydlení - bydlení hromadné
-----	-----	BI plochy bydlení - bydlení individuální
-----	-----	SO plochy smíšené - smíšené obytné
-----	-----	SO plochy rekreace - rodinná rekreace
-----	-----	OV plochy občanského vybavení - veřejná vybavenost
-----	-----	OV plochy občanského vybavení - veřejná potřebnost a související služby
-----	-----	OK plochy občanského vybavení - komerční zařízení
-----	-----	OS plochy občanského vybavení - Městský a sport
-----	-----	PS plochy veřejných prostranství
-----	-----	DS plochy dopravní infrastruktury - silniční doprava
-----	-----	DX plochy dopravní infrastruktury - specifické formy dopravy
-----	-----	TO,1 plochy technické infrastruktury - nakládání s odpady
-----	-----	TV plochy technické infrastruktury - vodní hospodářství
-----	-----	TE plochy technické infrastruktury - energetika
-----	-----	YO plochy výroby a skladování - drobná výroba a výrobní služby
-----	-----	YZ plochy výroby a skladování - zemědělská a lesnická výroba
-----	-----	WT plochy vodní a vodohospodářské - vodní plochy a toky
-----	-----	Z' plochy sdílení zeleně
-----	-----	K plochy smíšené nezastavěného území - krajinná zelen'
-----	-----	S' plochy smíšené nezastavěného území - zemědělské
-----	-----	P plochy přírodní
-----	-----	Z plochy zemědělské
-----	-----	----- plochy lesní
-----	-----	----- lokální biocentrum
-----	-----	----- plochy při stejné úrovni s podřízeným využitím
-----	-----	----- síňové III. třídy
-----	-----	----- místní komunikace oboustranná f.a.k.c. - s funkcí oboustrannou
-----	-----	----- úložkové komunikace
-----	-----	----- parkoviště mimo prostor komunikace
-----	-----	----- hromadné a parkovací garáže
-----	-----	----- čerpací stanice PHM
-----	-----	----- stanice hromadné dopravy osob
-----	-----	----- stezka pro pěší
-----	-----	----- cyklostezka
-----	-----	----- OP síňové, rychlostní síňové
-----	-----	----- OP zvláštního a příležitostného prostoru letišť
-----	-----	----- OP nadzemních domů (OND)
-----	-----	----- nemovitá kulturní památka
-----	-----	----- koridor technické infrastruktury
-----	-----	----- vodovodní řad skupinového vodovodu
-----	-----	----- místní vodovod
-----	-----	----- vodojem
-----	-----	----- čerpací stanice vodárenská na vodovodním řadu
-----	-----	----- hranice rozvodů
-----	-----	----- stoka splašková kanalizace
-----	-----	----- stoka dešťová kanalizace
-----	-----	----- stoka dešťová kanalizace - otevřený příkop
-----	-----	----- čistírna odpadních vod skupinová
-----	-----	----- OP ČOV
-----	-----	----- venkovní vedení elektrické sítě VN 400 kV
-----	-----	----- venkovní vedení elektrické sítě VN 110 kV
-----	-----	----- venkovní vedení elektrické sítě VN 22 kV
-----	-----	----- distribuční trafostanice
-----	-----	----- OP vedení VN, VN a trafostanice
-----	-----	----- plynovod VTL
-----	-----	----- plynovod STL
-----	-----	----- regulační stanice plynu VTL/STL
-----	-----	----- bezpečnostní pásmo plynovodu
-----	-----	----- důstojný telekomunikační kabel
-----	-----	----- OP veřejného pohřebiště, hřbitova a krematoria
-----	-----	----- pásmo hygienické ochrany - vyhlášené

k.ú. Dětkovice u Prostějova

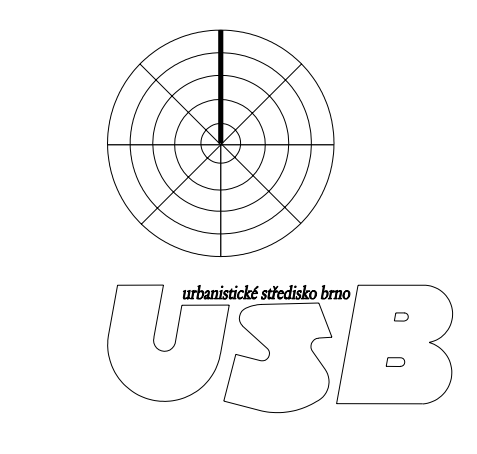

KOORDINAČNÍ VÝKRES - ZASTAVĚNÉ ÚZEMÍ

11.2

EVIDENČNÍ ČÍSLO : 20-004-206
 ZKOTAVITEL : URBANISTICKÉ STŘEDISKO BRNO, ZPŮJ. S. R. O.
 PROJEKTOVÁŘI : ING. AROSLAV ŠKŮRA, ING. MARTIN NOVOTNÝ, ING. PAVEL VESELÝ, ING. MILUŠA JAVŮROVÁ, ROMAN STANĚK
 OBRÁBĚL : OBR. ÚRČICE
 MĚŘITÍ : 1 : 2 000
 DATUM : PROSINEC 2009