


Určice

Určice

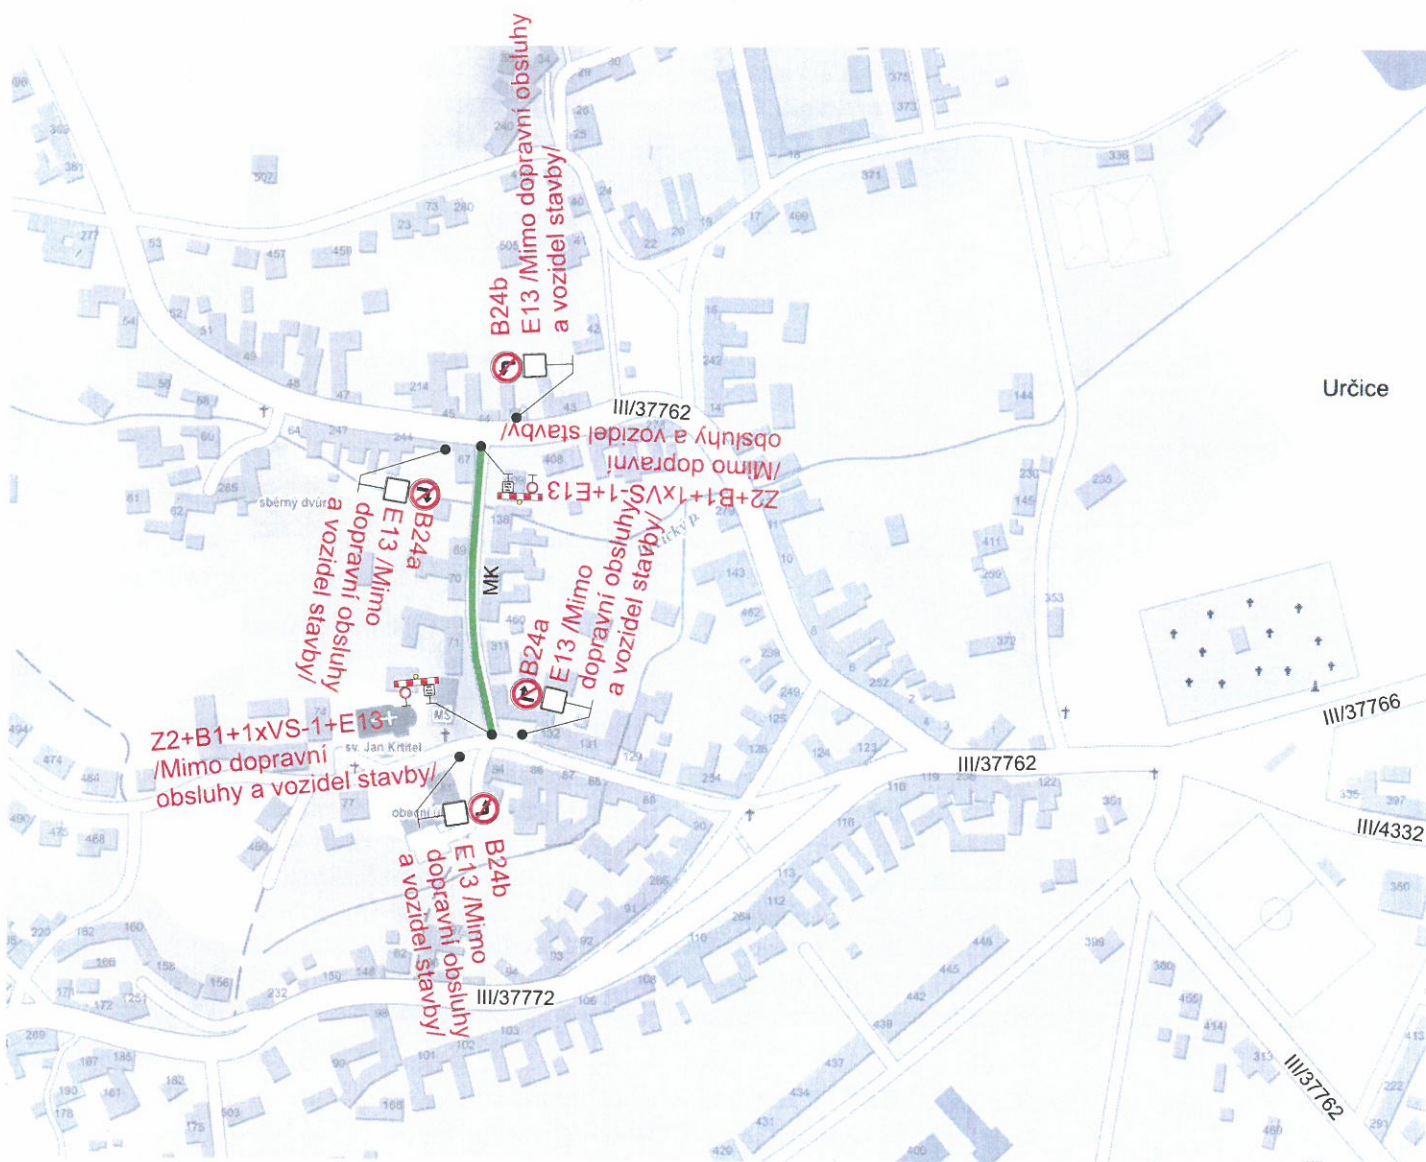

 Úplná uzavírka

Vypracoval: Ing. Jiří Bluma	Datum: 15.8.2019	SEKNE SEKNE, spol. s r.o. Hamerská 12, 772 00 Olomouc DIČ: CZ62363701 tel./fax: 585 311 867
Výstavba kanalizace a ČOV v obci Určice		
Úplná uzavírka MK		
Přechodné dopravní značení		