


ÚZEMNÍ PLÁN URČICE


PRÁVNÍ STAV PO ZMĚNĚ č.1

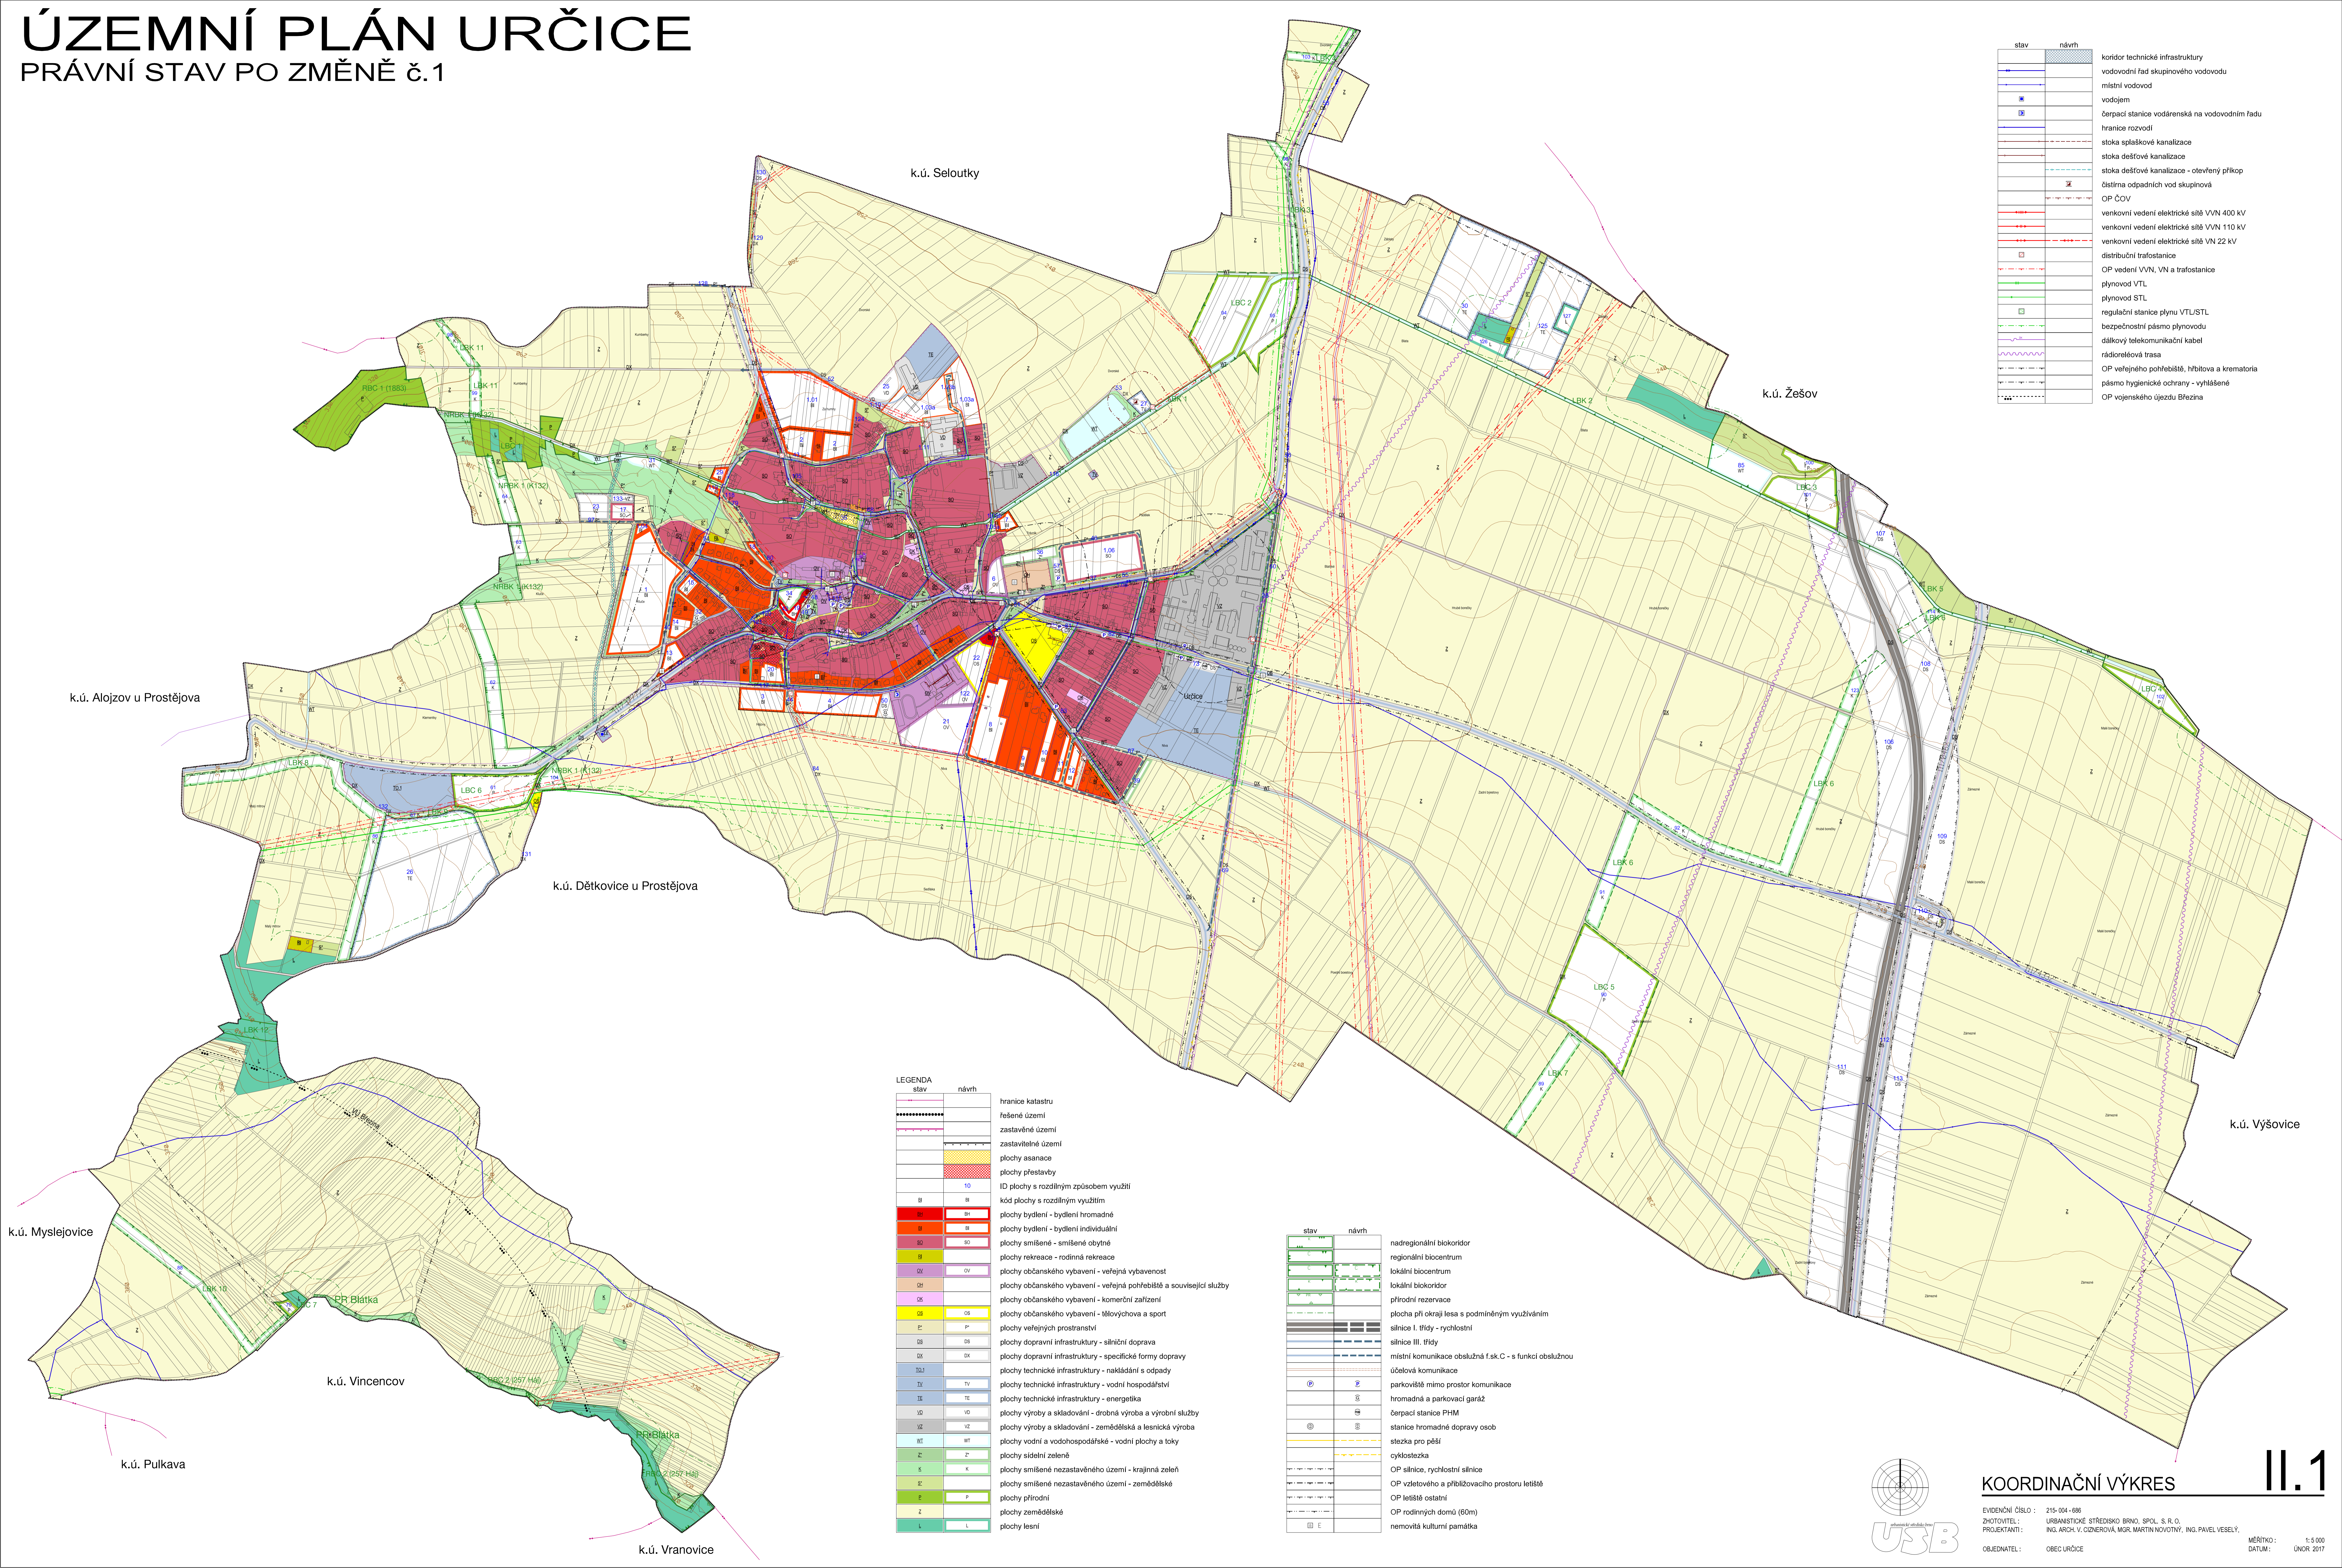

stav	návrh	popis
		koridor technické infrastruktury
		vodovodní řád skupinového vodovodu
		místní vodovod
		vodojem
		čerpací stanice vodárenská na vodovodním řádu
		hranice rozvodů
		stoka splaškové kanalizace
		stoka dešťové kanalizace - otevřený příkop
		čistírna odpadních vod skupinová
		OP ČOV
		venkovní vedení elektrické sítě VVN 400 kV
		venkovní vedení elektrické sítě VVN 110 kV
		venkovní vedení elektrické sítě VN 22 kV
		distribuční trafostanice
		OP vedení VVN, VN a trafostanice
		plynovod VTL
		plynovod STL
		regulační stanice plynu VTL/STL
		bezpečnostní pásmo plynovodu
		dálkový telekomunikační kabel
		rádiorolová trasa
		OP veřejného pohřebiště, hřbitova a krematoria
		pásmo hygienické ochrany - vyřádkované
		OP vojenského ujezdu Březina

stav	návrh	popis
		hranice katastru
		řešené území
		zastavitelné území
		zastavitelné území
		plochy asanace
		plochy přestavby
		ID plochy s rozdílným způsobem využití
		kód plochy s rozdílným využitím
		plochy bydlení - bydlení hromadné
		plochy bydlení - bydlení individuální
		plochy smíšené - smíšené obytné
		plochy rekreace - rodinná rekreace
		plochy občanského vybavení - veřejná vybavenost
		plochy občanského vybavení - veřejná pohřebiště a související služby
		plochy občanského vybavení - komerční zařízení
		plochy občanského vybavení - tělovýchova a sport
		plochy veřejných prostranství
		plochy dopravní infrastruktury - silniční doprava
		plochy dopravní infrastruktury - specifické formy dopravy
		plochy technické infrastruktury - nakládání s odpady
		plochy technické infrastruktury - vodní hospodářství
		plochy technické infrastruktury - energetika
		plochy výroby a skladování - drobná výroba a výrobní služby
		plochy výroby a skladování - zemědělská a lesnická výroba
		plochy vodní a vodohospodářské - vodní plochy a toky
		plochy sídelní zeleně
		plochy smíšené nezastavěného území - krajinná zeleň
		plochy smíšené nezastavěného území - zemědělské
		plochy přírodní
		plochy zemědělské
		plochy lesní

stav	návrh	popis
		nadregionální biokoridor
		regionální biocentrum
		lokální biocentrum
		lokální biokoridor
		přírodní rezervace
		plocha při okraji lesa s podminěným využitím
		silnice I. třídy - rychlostní
		silnice III. třídy
		místní komunikace obsluhující f.sk.C - s funkcí obslužnou
		úložková komunikace
		parkoviště mimo prostor komunikace
		hromadná a parkovací garáž
		čerpací stanice PHM
		stanice hromadné dopravy osob
		stezka pro pěší
		cyklostezka
		OP silnice, rychlostní silnice
		OP vztetového a přiblížovacího prostoru letiště
		OP letiště ostatní
		OP rodinných domů (60m)
		nemovitá kulturní památka

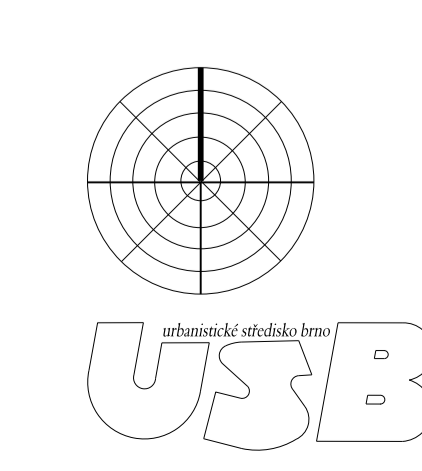

KOORDINAČNÍ VÝKRES

EVIDENČNÍ ČÍSLO : 215-004-688
 ZÁKONITEL : URBANISTICKÉ STŘEDISKO BRNO, SPOL. S R. O.
 PROJEKTANTI : ING. ARCH. V. OZNEROVÁ, MGR. MARTIN NOVOTNÝ, ING. PAVEL VESELÝ
 OBJEDNATEL : OBEC URČICE
 MĚŘÍTKO : 1:5 000
 DATUM : ÚNOR 2017

11.1