


ÚZEMNÍ PLÁN URČICE

ÚPLNÉ ZNĚNÍ PO ZMĚNĚ č. 2

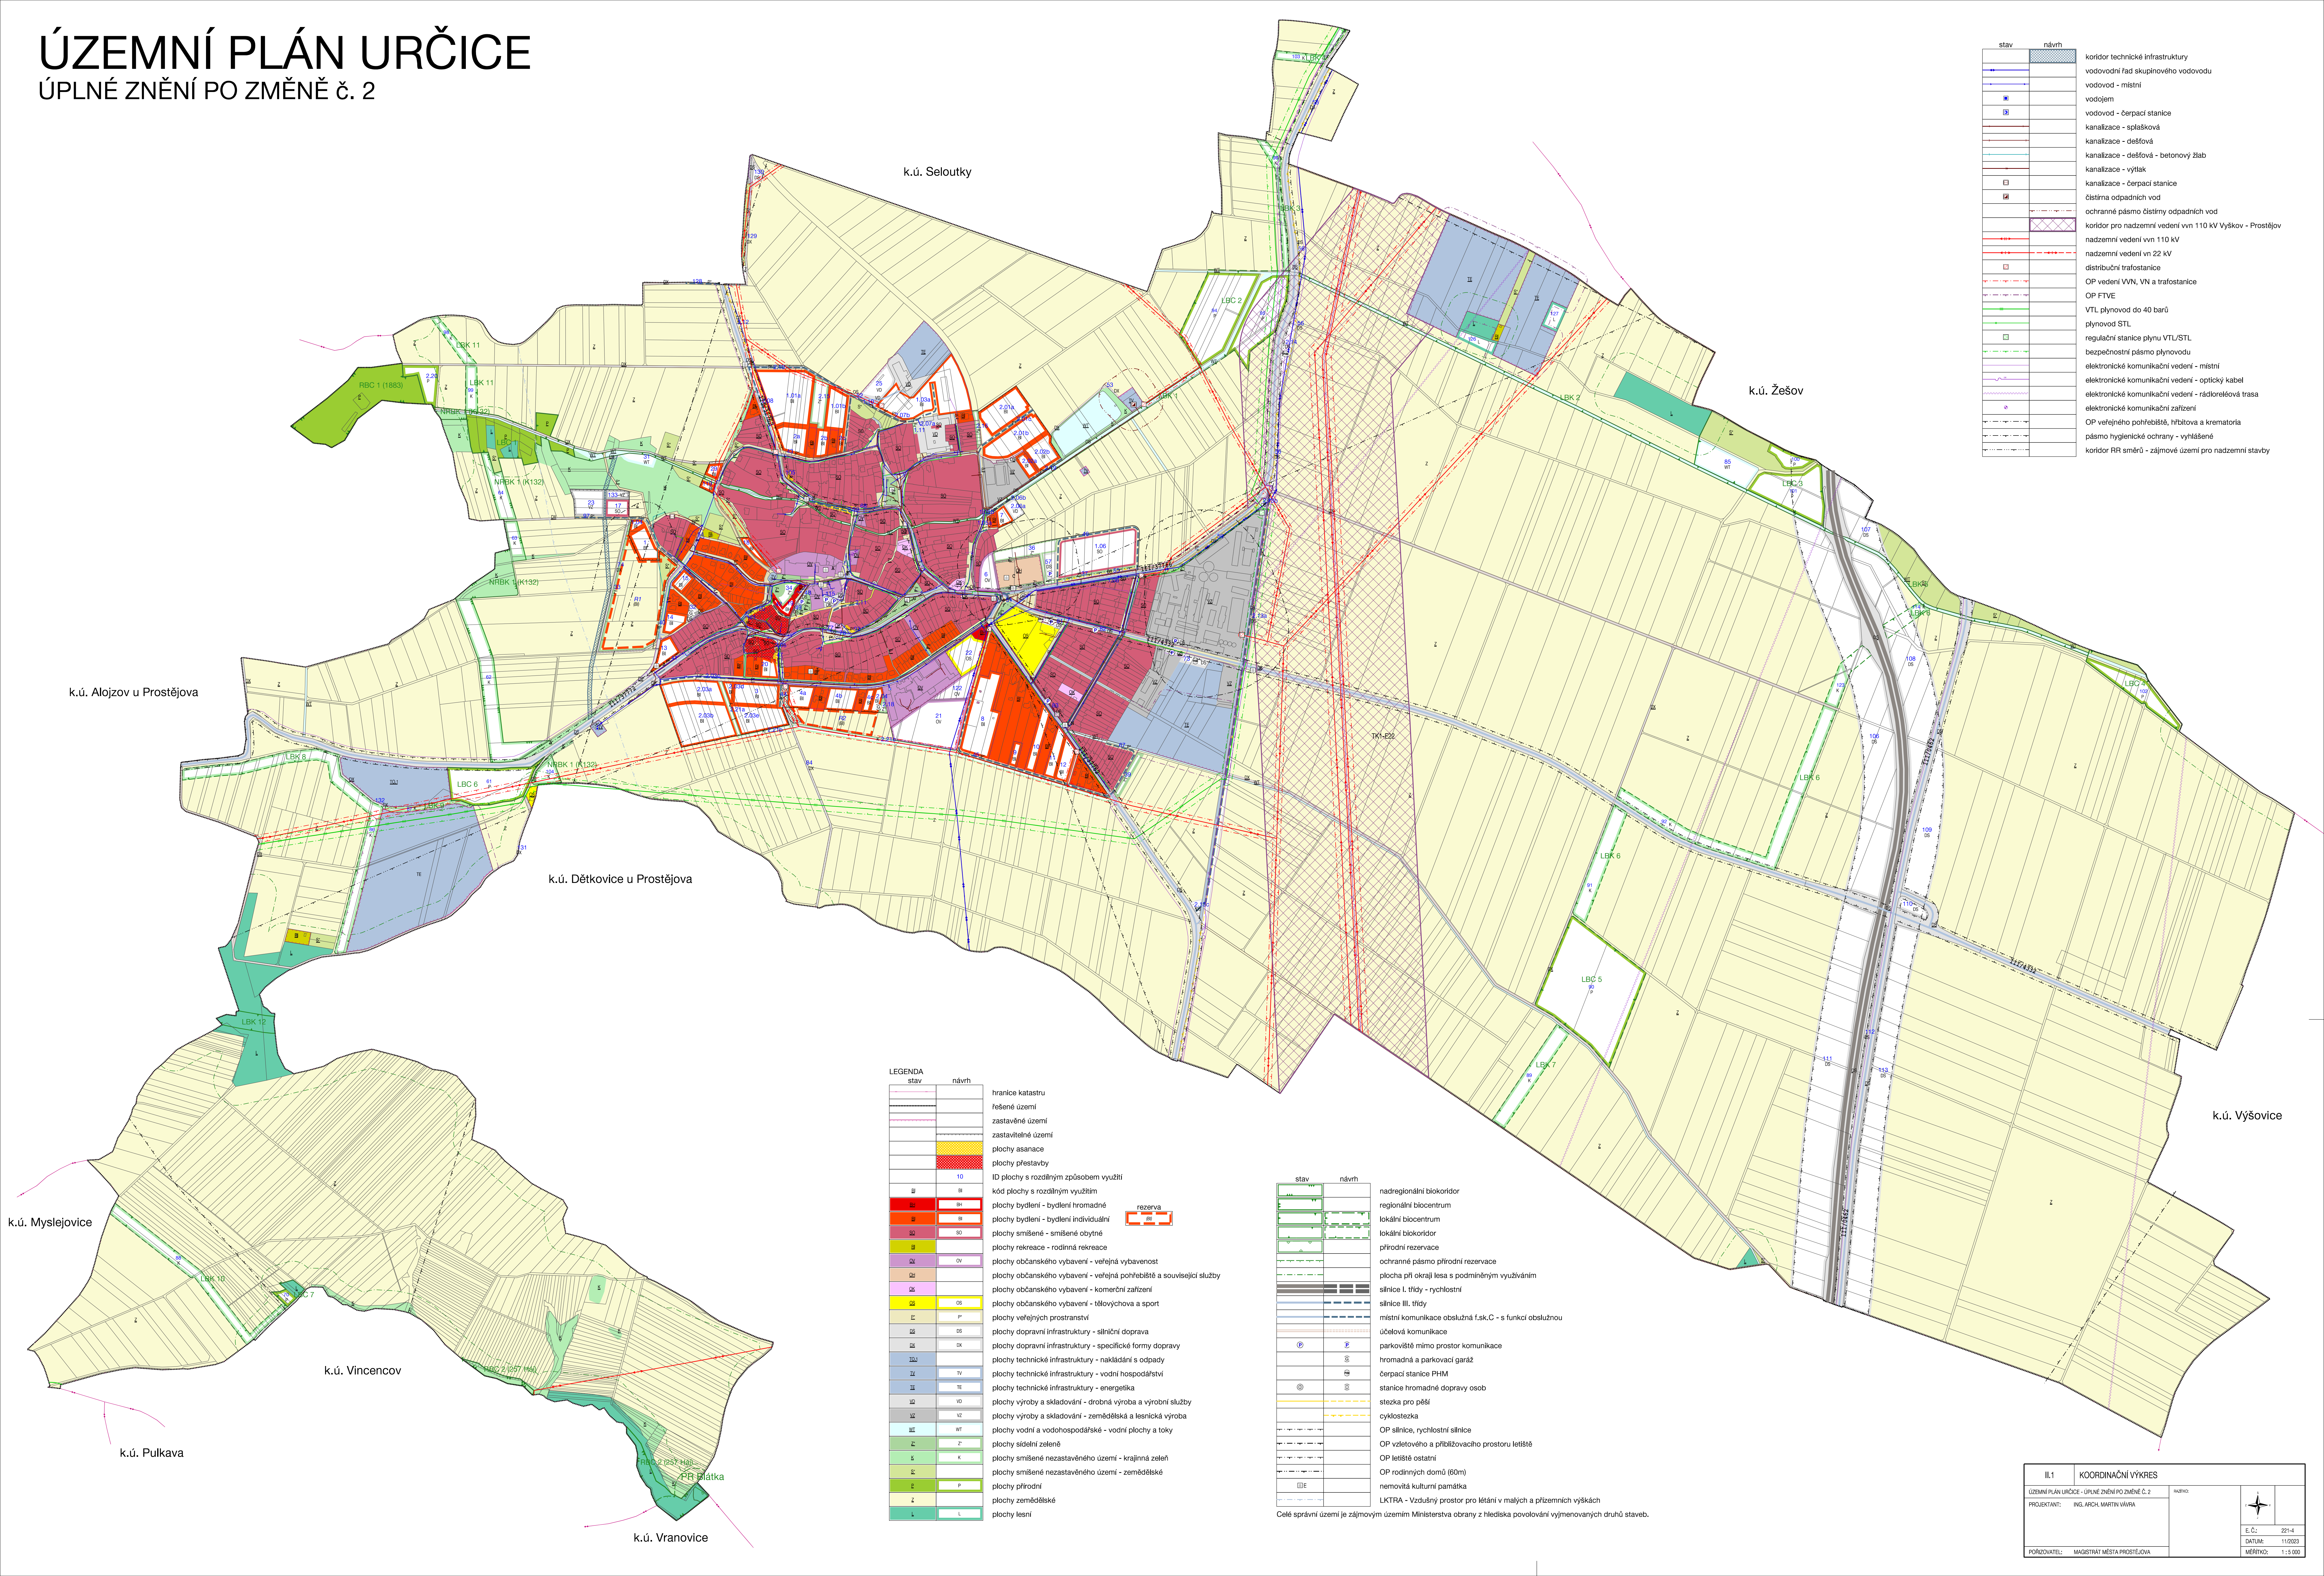

stav	návrh	
		koridor technické infrastruktury
		vodovodní řád skupinového vodovodu
		vodovod - místní
		vodojem
		vodovod - čerpací stanice
		kanalizace - splašková
		kanalizace - dešťová
		kanalizace - dešťová - betonový žlab
		kanalizace - výtlak
		kanalizace - čerpací stanice
		čistiřna odpadních vod
		ochranné pásmo čistíren odpadních vod
		koridor pro nadzemní vedení vln 110 kV Výškov - Prostějov
		nadzemní vedení vln 110 kV
		nadzemní vedení vln 22 kV
		distribuční trafostanice
		OP vedení VVN, VN a trafostanice
		OP FTVE
		VTL plynovod do 40 barů
		plynovod STL
		regulační stanice plynu VTL/STL
		bezpečnostní pásmo plynovodu
		elektronické komunikační vedení - místní
		elektronické komunikační vedení - optický kabel
		elektronické komunikační vedení - rádiorátová trasa
		elektronické komunikační zařízení
		OP veřejného pohřebiště, hřbitova a krematoria
		pásmo hygienická ochrany - vyhlášené
		koridor RR směrů - zájmové území pro nadzemní stavby

stav	návrh	
		hranice katastru
		řešené území
		zastavěné území
		zastavitelné území
		plochy asanace
		plochy přestavby
		ID plochy s rozdílným způsobem využití
		kód plochy s rozdílným využitím
		plochy bydlení - bydlení hromadné
		plochy bydlení - bydlení individuální
		plochy smíšené - smíšené obytné
		plochy rekreace - rodinná rekreace
		plochy občanského vybavení - veřejná vybavenost
		plochy občanského vybavení - veřejná pohřebiště a související služby
		plochy občanského vybavení - komerční zařízení
		plochy občanského vybavení - tělovýchova a sport
		plochy veřejných prostranství
		plochy dopravní infrastruktury - silniční doprava
		plochy dopravní infrastruktury - specifické formy dopravy
		plochy technické infrastruktury - nakládání s odpady
		plochy technické infrastruktury - vodní hospodářství
		plochy technické infrastruktury - energetika
		plochy výroby a skladování - drobná výroba a výrobní služby
		plochy výroby a skladování - zemědělská a lesnická výroba
		plochy vodní a vodohospodářské - vodní plochy a toky
		plochy sídelní zeleně
		plochy smíšené nezastavěného území - krajinná zeleň
		plochy smíšené nezastavěného území - zemědělské
		plochy přírodní
		plochy zemědělské
		plochy lesní

stav	návrh	
		nadregionální biokoridor
		regionální biocentrum
		lokální biocentrum
		lokální biokoridor
		přírodní rezervace
		ochranné pásmo přírodní rezervace
		plocha při okraji lesa s podmíněným využíváním
		silnice I. třídy - rychlostní
		silnice III. třídy
		místní komunikace obsluhující f.s.k.C - s funkcí obslužnou
		účelová komunikace
		parkoviště mimo prostor komunikace
		hromadná a parkovací garáž
		čerpací stanice PHM
		stanice hromadné dopravy osob
		stezka pro pěší
		cyklostezka
		OP silnice, rychlostní silnice
		OP vzletového a přiblížovacího prostoru letiště
		OP letiště ostatní
		OP rodinných domů (60m)
		nemovitá kulturní památka
		LKTRA - Vzdušný prostor pro letání v malých a přiležemních výškách

Celé správní území je zájmovým územím Ministerstva obrany z hlediska povolování výjmenovaných druhů staveb.

IL.1	KOORDINAČNÍ VÝKRES	NAZEV
ÚZEMNÍ PLÁN URČICE - ÚPLNÉ ZNĚNÍ PO ZMĚNĚ č. 2	PROJEKTANT: ING. APOL. MARTIN VÁPRA	E.Č.: 221-4
PORADYTEL: MAGISTRÁT MĚSTA PROSTĚJOVA	DATUM: 11/2023	MĚRÍTKO: 1:2 000