



ÚZEMNÍ PLÁN URČICE

ÚPLNÉ ZNĚNÍ PO ZMĚNĚ č. 2

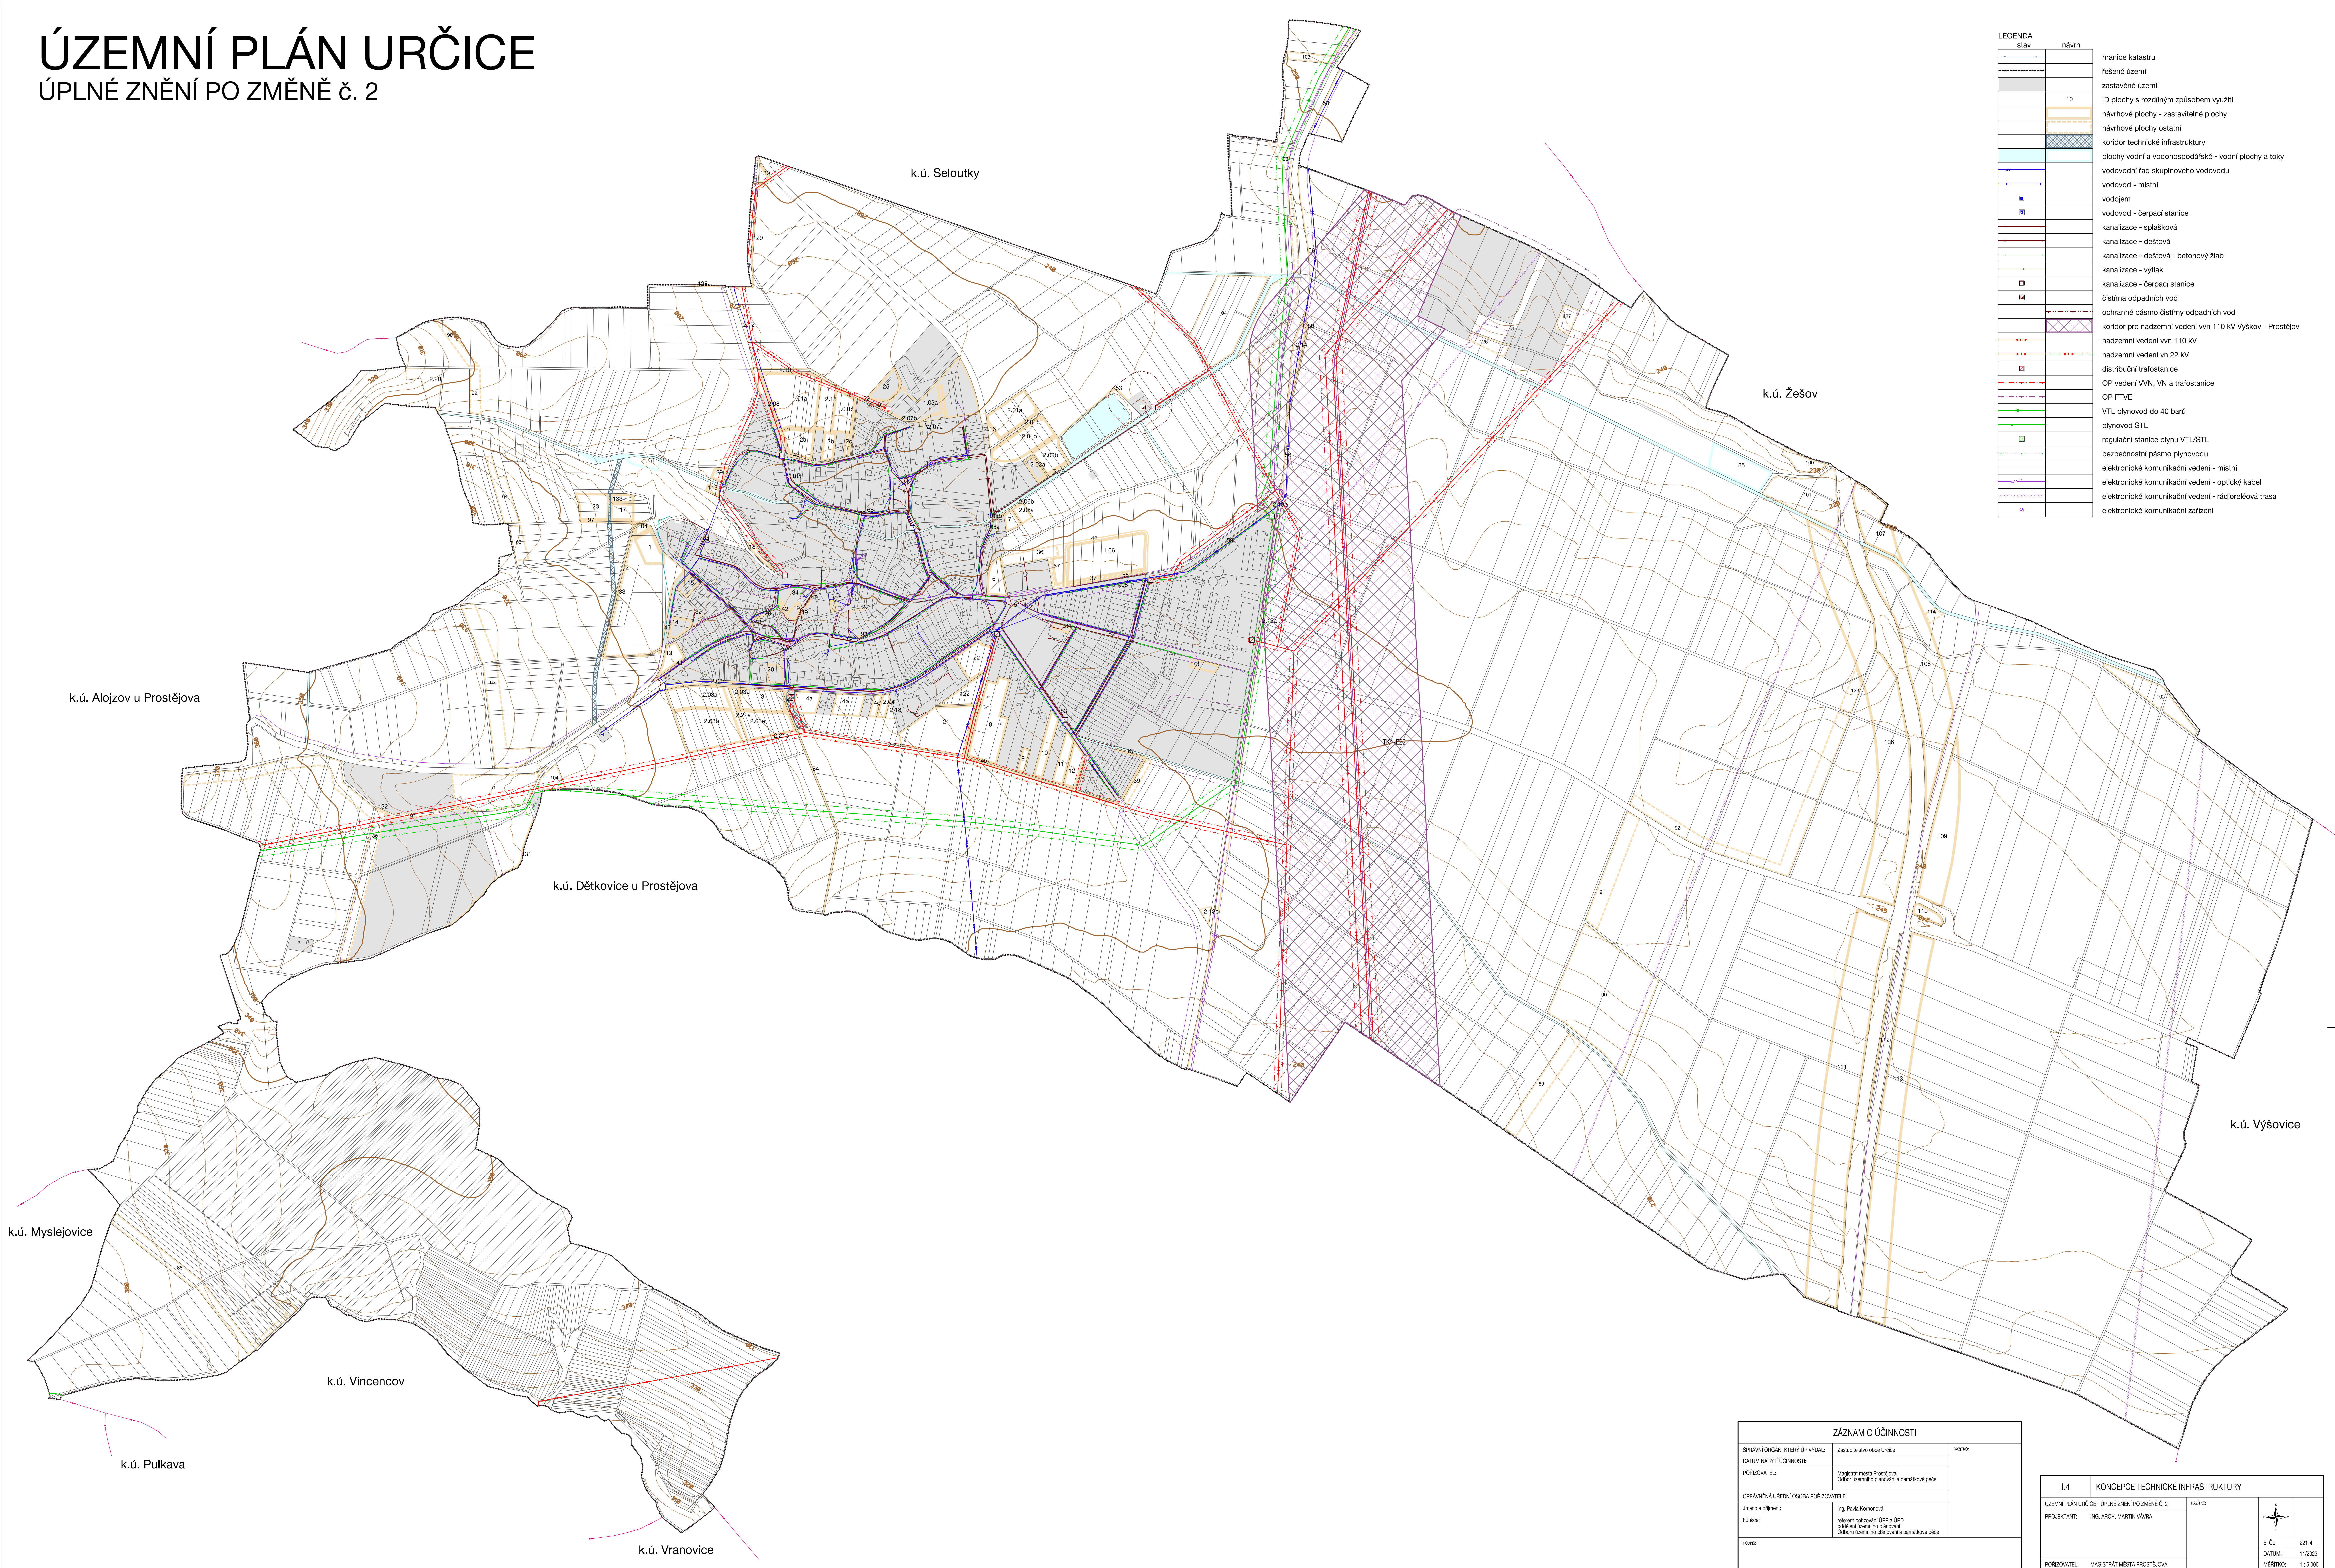

LEGENDA		
stav	návrh	
		hranice katastru
		řešené území
		zastavěné území
	10	ID plochy s rozdílným způsobem využití
		návrhové plochy - zastavětelné plochy
		návrhové plochy ostatní
		koridor technické infrastruktury
		plochy vodní a vodoohospodářské - vodní plochy a toky
		vodovodní řád skupinového vodovodu
		vodovod - místní
		vodojem
		vodovod - čerpací stanice
		kanalizace - splašková
		kanalizace - dešťová
		kanalizace - dešťová - betonový žlab
		kanalizace - výtlak
		kanalizace - čerpací stanice
		čistírna odpadních vod
		ochranné pásmo čistírny odpadních vod
		koridor pro nadzemní vedení vn 110 kV Vyškov - Prostějov
		nadzemní vedení vn 110 kV
		nadzemní vedení vn 22 kV
		distribuční trafostanice
		OP vedení VVN, VN a trafostanice
		OP FTVE
		VTL plynovod do 40 barů
		plynovod STL
		regulační stanice plynu VTL/STL
		bezpečnostní pásmo plynovodu
		elektronické komunikační vedení - místní
		elektronické komunikační vedení - optický kabel
		elektronické komunikační vedení - rádiovéolární trasa
		elektronické komunikační zařízení

ZAZNAM O UČINNOSTI		
SPÍŠAVNÝ ORGÁN, KTERÝ UVYDĚL:	Zastupitelstvé obce Úlčice	NAZEV:
DATUM NABÝTÍ ÚČINNOSTI:		
PORČOVATEL:	Magistrát města Prostějova, Období celozimního plánování a parafmetkové péče	
OPRAVNĚNÝ ÚŘEDNÍ OSOBA PORČOVATELE		
Jméno a příjmení:	Ing. Paško Kohnová	
Funkce:	členství v odboru územního plánování a územního plánování Odbor územního plánování a parafmetkové péče	
POPS:		

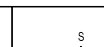1.4		KONCEPCE TECHNICKÉ INFRASTRUKTURY	
ÚZEMNÍ PLÁN URČUJE: ÚPLNÉ ZMĚNĚ PO ZMĚNĚ Č. 2		KATHO:	
PROJEKTANT: ING. ARCH. MARTIN VÁVRA			
PORČIZOVATEL: MAGISTRÁT MĚSTA PROSTĚJOVA		E. Č.: 221-4 DATUM: 11/2023 MĚŘÍTKO: 1 : 5 000	