



ÚZEMNÍ PLÁN URČICE

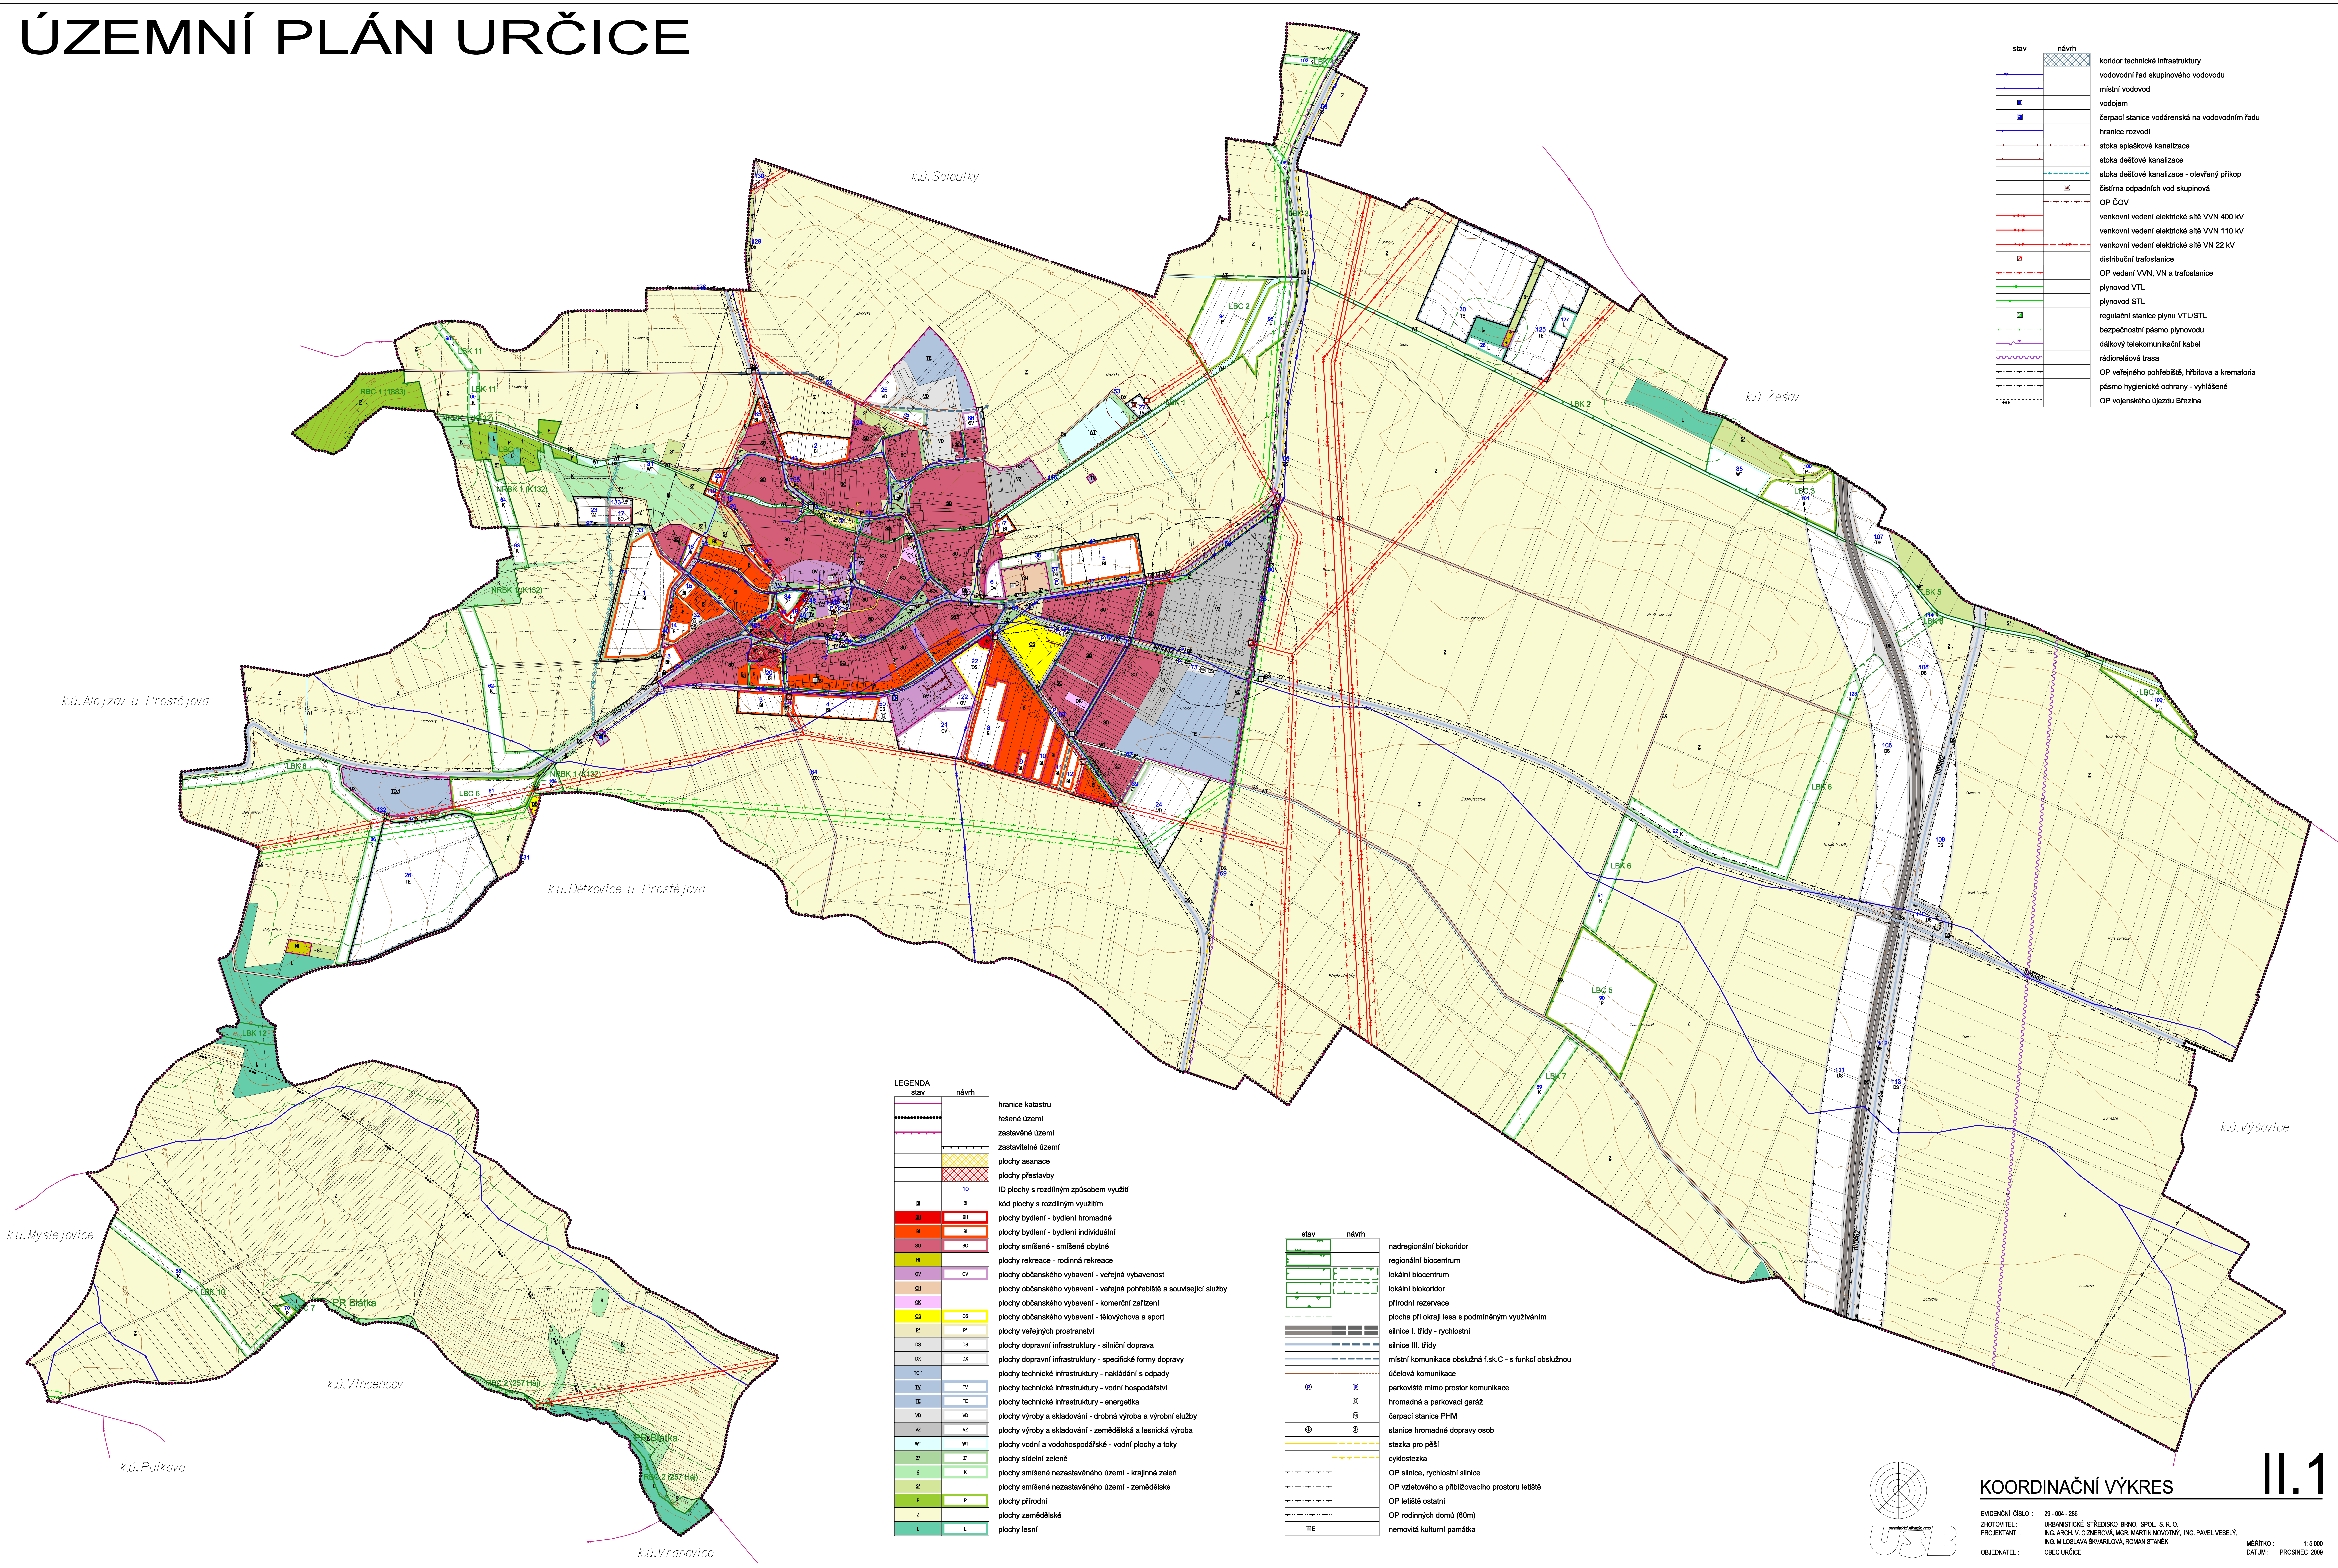

stav	návrh	
		koridor technické infrastruktury
		vodovodní řad skupinového vodovodu
		mišeni vodovod
		vodájem
		čerpací stanice vodárenská na vodovodním řadu
		hranice rozvodů
		stoka splaškové kanalizace
		stoka dešťové kanalizace
		stoka dešťové kanalizace - otevřený příkop
		čistišna odpadních vod skupinová
		OP ČOV
		venkovní vedení elektrické sítě VVN 400 kV
		venkovní vedení elektrické sítě VVN 110 kV
		venkovní vedení elektrické sítě VN 22 kV
		distribuční trafostanice
		OP vedení VVN, VN a trafostanice
		plynovod VTL
		plynovod STL
		regulační stanice plynu VTL/STL
		bezpečnostní pásmo plynovodu
		dálkový telekomunikační kabel
		rádiorelové trasy
		OP veřejného pohřebiště, hřbitova a krematoria
		pásmo hygienické ochrany - vyhlášené
		OP veřejného újezdu Břežina

LEGENDA	stav	návrh	
			hranice katastru
			řešené území
			zastavěné území
			zastavěné území
			prochý asanace
			prochý přestavby
		10	ID plochy s rozdílným způsobem využití
	B	B	kód plochy s rozdílným využitím
	B	Ba	prochý bydlení - bydlení hromadné
	B	Bb	prochý bydlení - bydlení individuální
	B	Bo	prochý smíšené - smíšené obytné
	B	Bo	prochý rekreace - rodinná rekreace
	OV	OV	prochý občanského vybavení - veřejná vybavenost
	OV	OV	prochý občanského vybavení - veřejná pohřebiště a související služby
	OK	OK	prochý občanského vybavení - komerční zařízení
	OV	OV	prochý občanského vybavení - tělovýchova a sport
	P	P	prochý veřejných prostranství
	OV	OV	prochý dopravní infrastruktury - silniční doprava
	DA	DA	prochý dopravní infrastruktury - specifické formy dopravy
	TDI	TDI	prochý technické infrastruktury - nakládání s odpady
	TV	TV	prochý technické infrastruktury - vodní hospodářství
	TE	TE	prochý technické infrastruktury - energetika
	OV	OV	prochý výroby a skladování - drobná výroba a výrobní služby
	OV	OV	prochý výroby a skladování - zemědělská a lesnická výroba
	WT	WT	prochý vodní a vodohospodářské - vodní plochy a toky
	Z	Z	prochý sídelní zeleně
	K	K	prochý smíšené nezastavěného území - krajinná zeleň
	Z	Z	prochý smíšené nezastavěného území - zemědělské
	P	P	prochý přírodní
	Z	Z	prochý zemědělské
	L	L	prochý lesní

stav	návrh	
		nadregionální biokoridor
		regionální biocentrum
		lokální biocentrum
		lokální biokoridor
		přírodní rezervace
		plocha při okraji lesa s podnikovým využitím
		silnice I. třídy - rychlostní
		silnice III. třídy
		místní komunikace oboustranná f. a. G. - s funkcí oboustrannou
		úložková komunikace
		parkoviště mimo prostor komunikace
		hromadná a parkovací garáž
		čerpací stanice PHM
		stanice hromadné dopravy osob
		stezka pro pěší
		okružní stezka
		OP sílnice, rychlostní silnice
		OP veřejného a příležitostného prostoru letiště
		OP letištní areál
		OP rodinných domů (B0m)
		monumentální kulturní památka

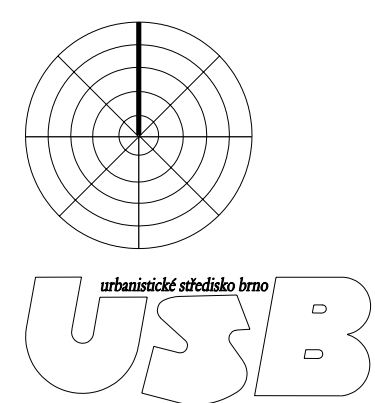

KOORDINAČNÍ VÝKRES

EVROPSKÝ ČÍSLO : 28-004-288
ZKOTVÍTEL : URBANISTICKÝ STŘEDISKO BRNO, SPOL. S R. O.
PROJEKTOVATEL : ING. ARIKA V. ČERNÁKOVÁ, ING. MARTIN NOVOTNÝ, ING. PAVEL VESELY
OBECNOST : OBEC URČICE

MĚŘÍTKO : 1:500
DATUM : PROSINEC 2009

11.1