


ZMĚNA Č. 2 ÚZEMNÍHO PLÁNU URČICE

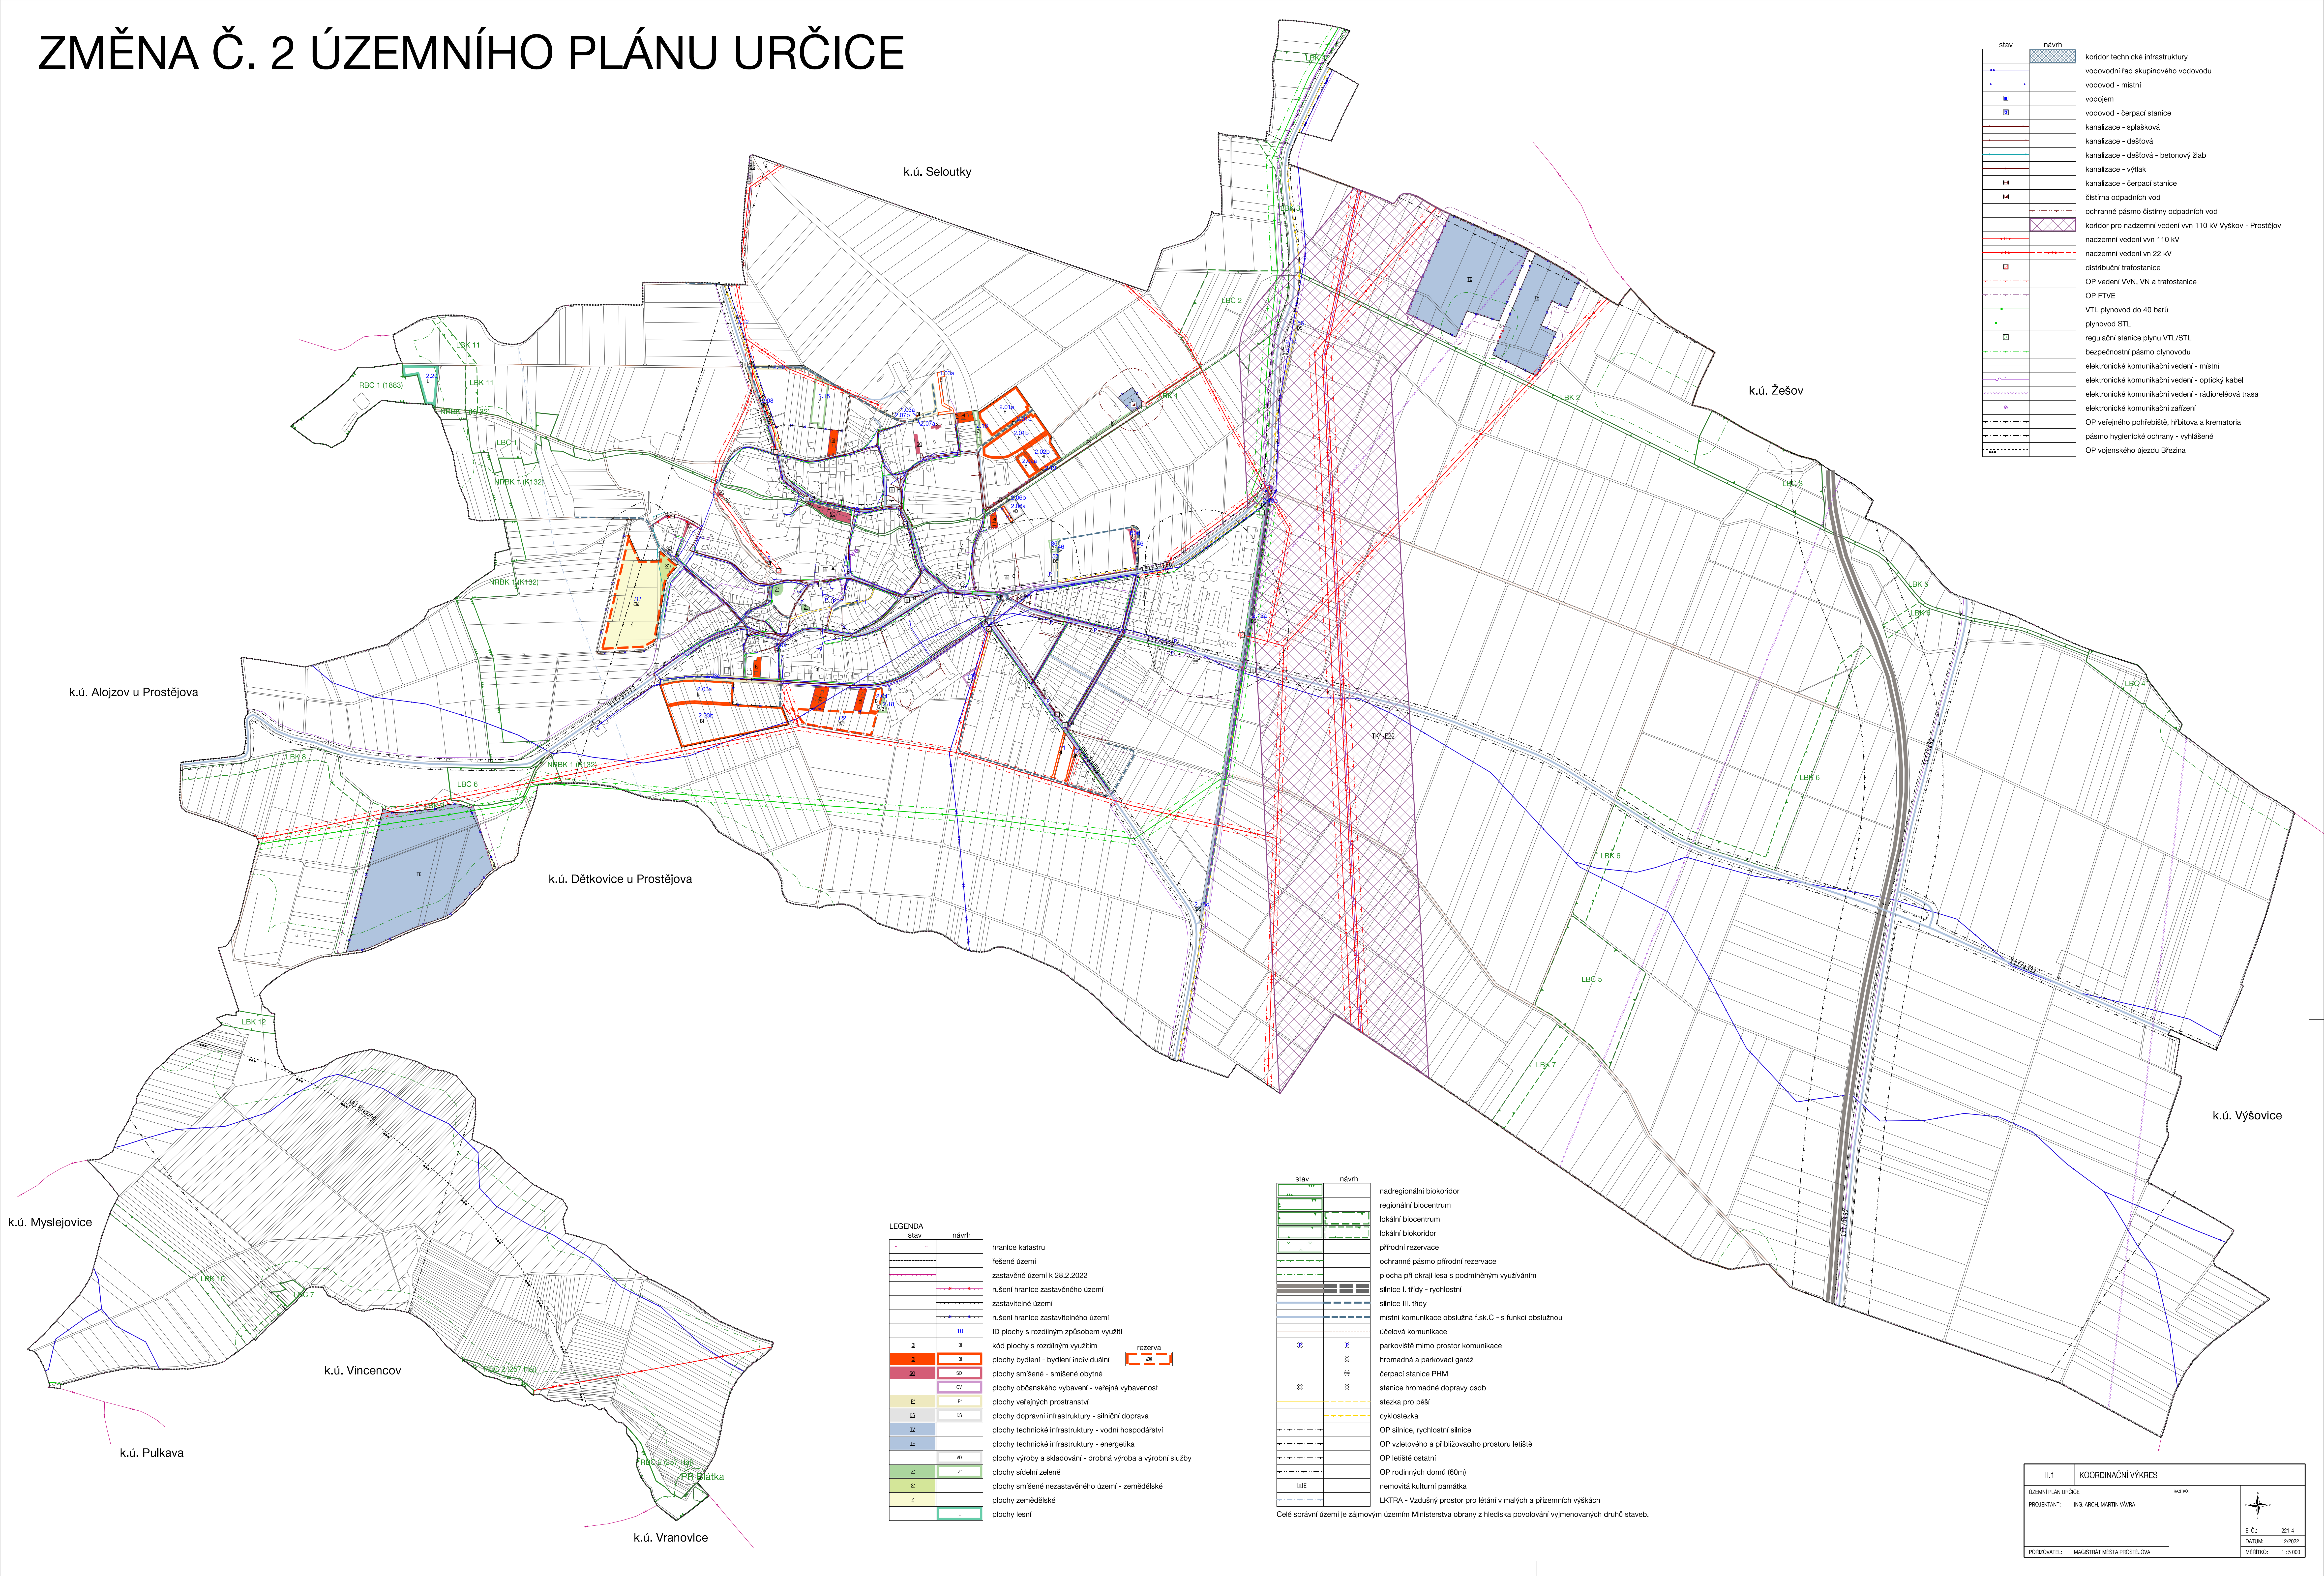

stav	návrh	
		koridor technické infrastruktury
		vodovodní řád skupinového vodovodu
		vodovod - místní
		vodojem
		vodovod - čerpací stanice
		kanalizace - splašková
		kanalizace - dešťová
		kanalizace - dešťová - betonový žlab
		kanalizace - výtlak
		kanalizace - čerpací stanice
		čistiřna odpadních vod
		ochranné pásmo čistíren odpadních vod
		koridor pro nadzemní vedení vln 110 kV Výškov - Prostějov
		nadzemní vedení vln 110 kV
		nadzemní vedení vln 22 kV
		distribuční trafostanice
		OP vedení VVN, VN a trafostanice
		OP FTVE
		VTL plynovod do 40 barů
		plynovod STL
		regulační stanice plynu VTL/STL
		bezpečnostní pásmo plynovodu
		elektronické komunikační vedení - místní
		elektronické komunikační vedení - optický kabel
		elektronické komunikační vedení - rádiová trasa
		elektronické komunikační zařízení
		OP veřejného pohřebiště, hřbitova a krematoria
		pásmo hygienické ochrany - vyhlášené
		OP vojenského újezdu Březina

stav	návrh	
		hranice katastru
		řešené území
		zastavěné území k 28.2.2022
		rušení hranice zastavěného území
		zastavitelné území
		rušení hranice zastavitelného území
		ID plochy s rozdílným způsobem využití
		kód plochy s rozdílným využitím
		rezerva
		plachty bydlení - bydlení individuální
		plachty smíšené - smíšené obytné
		plachty občanského vybavení - veřejná vybavenost
		plachty veřejných prostranství
		plachty dopravní infrastruktury - silniční doprava
		plachty technické infrastruktury - vodní hospodářství
		plachty technické infrastruktury - energetika
		plachty výroby a skladování - drobná výroba a výrobní služby
		plachty sídelní zeleně
		plachty smíšené nezastavěného území - zemědělské
		plachty zemědělské
		plachty lesní

stav	návrh	
		nadregionální biokoridor
		regionální biocentrum
		lokální biocentrum
		lokální biokoridor
		přírodní rezervace
		ochranné pásmo přírodní rezervace
		plocha při okraji lesa s podmíněným využíváním
		silnice I. třídy - rychlostní
		silnice III. třídy
		místní komunikace obsluhovaná f.sk.C - s funkcí obsluhovou
		účelová komunikace
		parkoviště mimo prostor komunikace
		hromadná a parkovací garáž
		čerpací stanice PHM
		stanice hromadné dopravy osob
		stezka pro pěší
		cyklostezka
		OP silnice, rychlostní silnice
		OP vzletového a přistávacího prostoru letiště
		OP letiště ostatní
		OP rodinných domů (60m)
		nemovitá kulturní památka
		LKTRA - Vzdálostní prostor pro létání v malých a přiležlostních výškách

Celé správní území je zájmovým územím Ministerstva obrany z hlediska povolování výjmenovaných druhů staveb.

IL.1	KOORDINAČNÍ VÝKRES	
ÚZEMNÍ PLÁN URČICE	PROJEKTANT: ING. ARCH. MARTIN VÁRA	MAŠTĚ: 1:2 000
PORÍZOVATEL: MĚSTSKÝ ÚŘAD PROSTĚJOVA		